
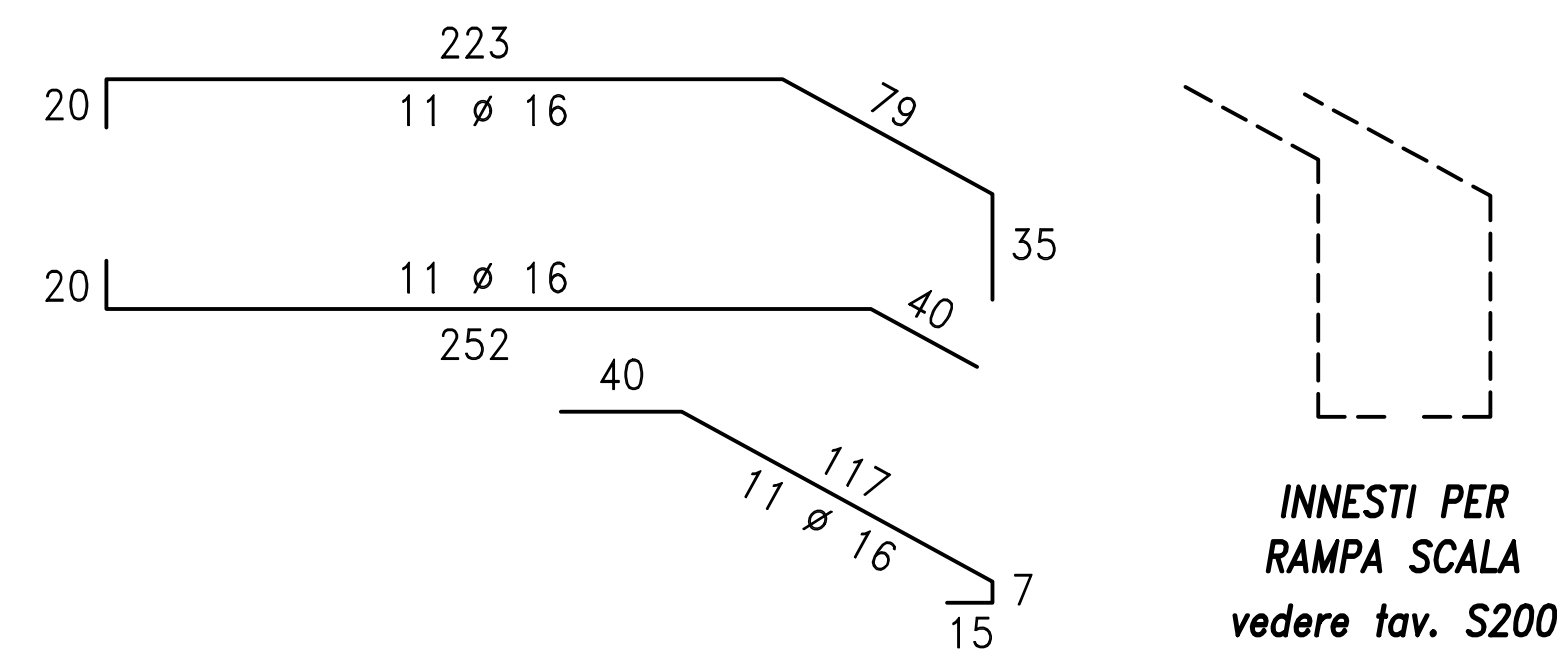


SCALA IN C.A. TRA PIANO INTERRATO E PIANO TERRA



SEZIONE A-A

SEZIONE B-B

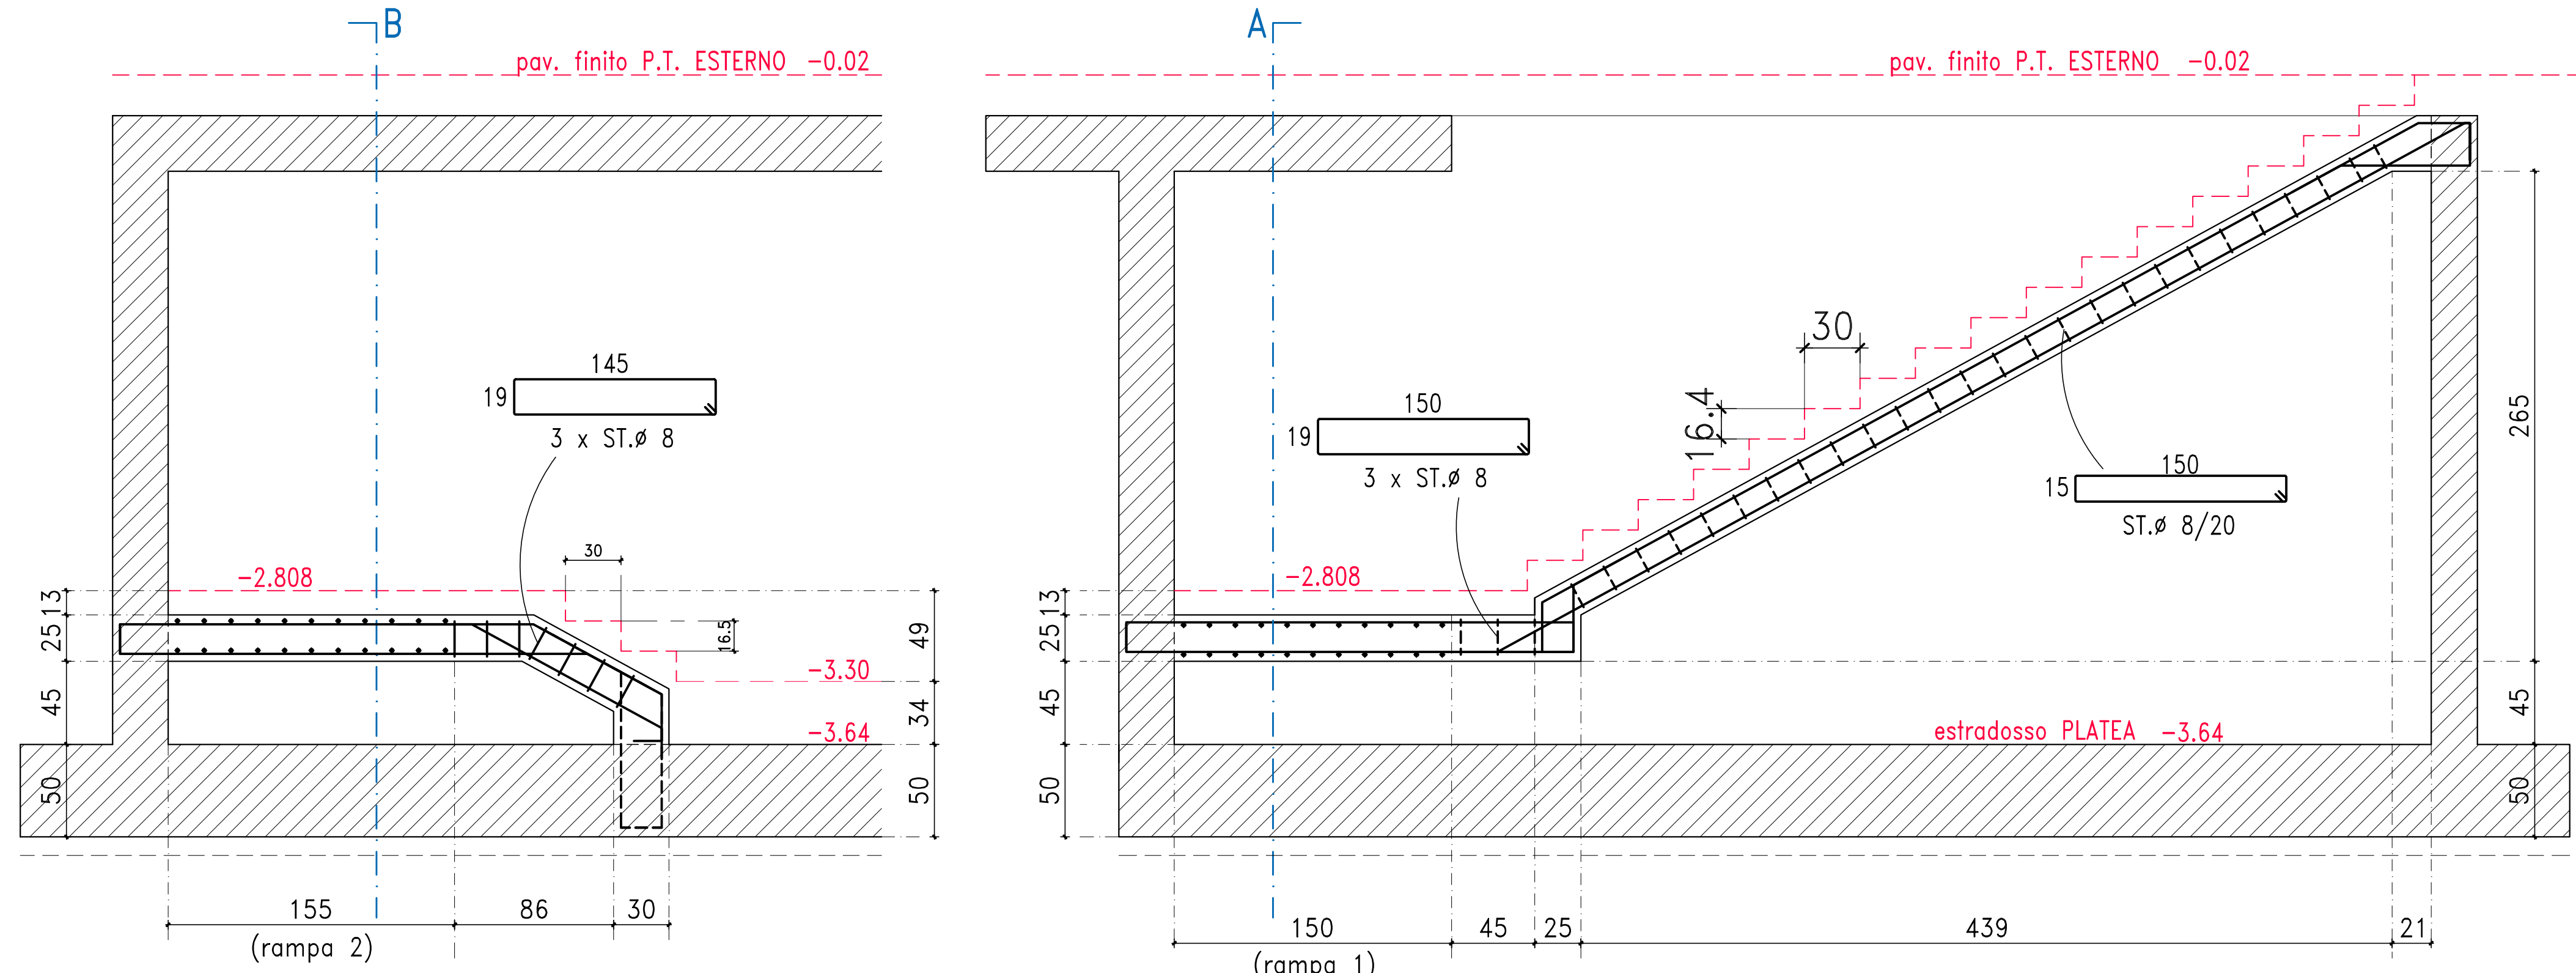

INNESTI PER RAMPA SCALA vedere tav. S200

DA PIANO INTERRATO (-3.30)
A PIANO TERRA ESTERNO (-0.02)
DISLIVELLO cm 328
n. 20 alzate da cm 16.4
pedate da cm 30

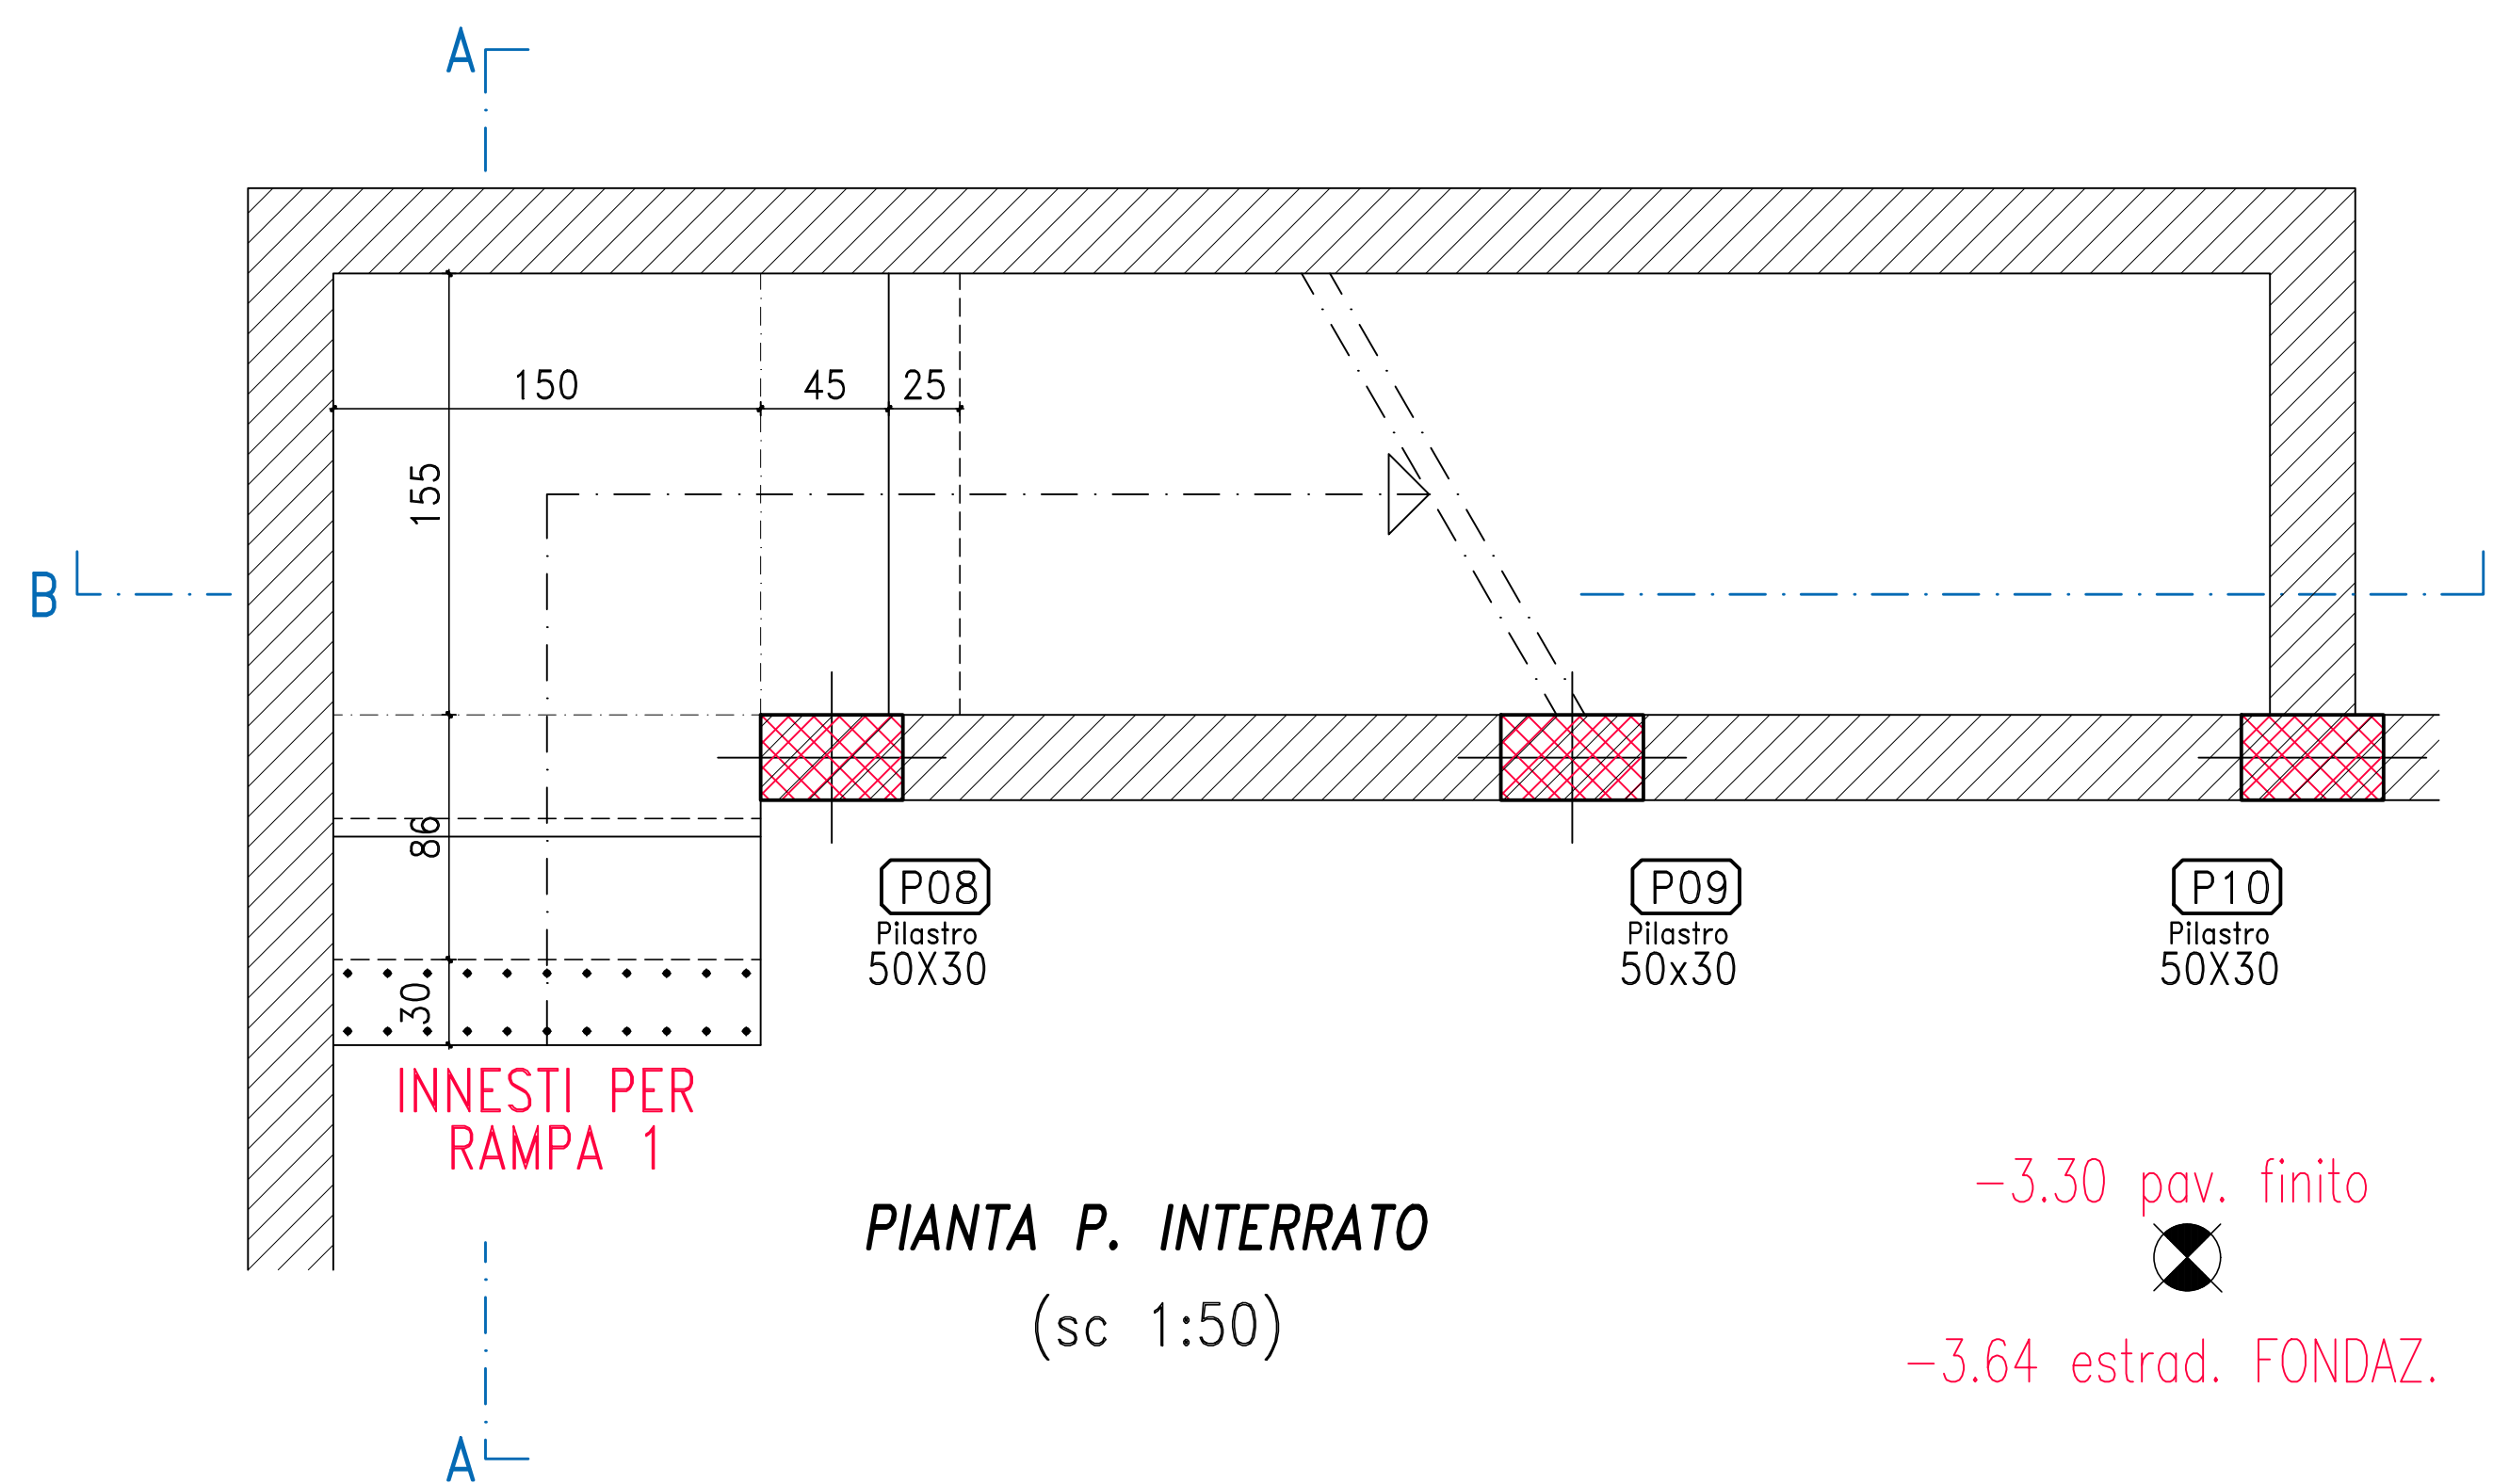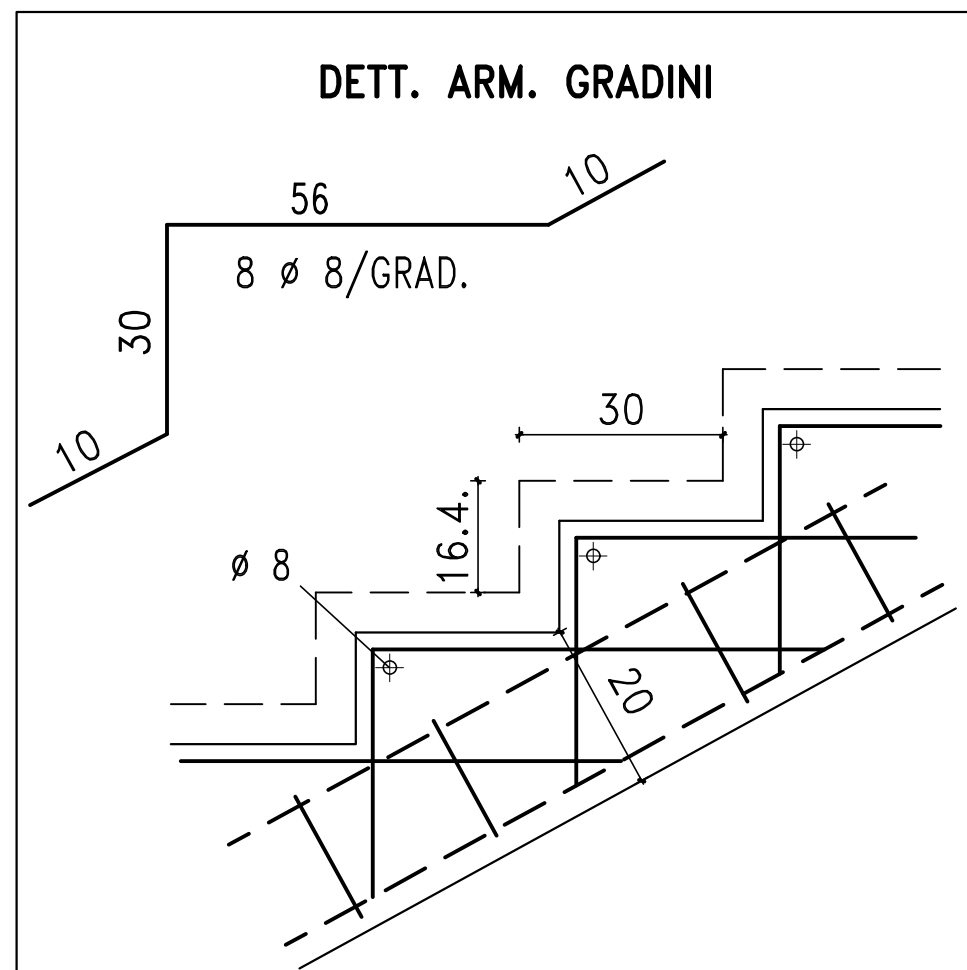

-3.30 pav. finito


-3.64 estrad. FONDAZ.

DISTINTA SOLAIO 1				
ALTEZZA E CARATTERISTICHE	CARICHI PP	CARICHI PERMANENTI OLTRE PP	SOVRACCARICO VARIABILE	ARMATURA DI RIPARTIZIONE
SOLAIO TIPO "PREDALLES" 8x20x5 in lat.= 30 cm	Comunali	350 Kg/mq	350 Kg/mq	300 Kg/mq VAR. CAT. C1
SOLETTA C.A. SP. cm 20	500 Kg/mq	350 Kg/mq	350 Kg/mq VAR. CAT. C1	-
SOLETTA C.A. SP. cm 20				
SOLETTA C.A. SP. cm 30				
SOLETTA C.A. SP. cm 15				
SCALA PER LIV. INTERRATO SOLETTA C.A. SP. cm 20				400 Kg/mq RAMPE SCALE

PARAMETRI DI CALCOLO:

Tutti gli elementi strutturali sono calcolati secondo le specifiche tecniche della normativa vigente D.M. 14/01/2008 (Nuove Norme Tecniche per le Costruzioni) e relativa circolare esplicativa del 02/02/2009.	
METODO DI CALCOLO: VERIFICA AGLI STATI LIMITE	
Località del CANTIERE:	Comune di Castenaso BO
Latitudine	44,498259
Longitudine	11,425425
Zona Sismica (zonizzazione come da ordinanza PCM n.3274 del 20/03/2003)	3
Vita Nominale dell'edificio Vn[anni]	50
Classe d'uso Cu	II
Categoria del sottosuolo	C
Categoria Topografica	T1
Rugosità del terreno	Classe B (area industriale suburbana)
Classe di duttilità	BASSA

COLLEGAMENTO TAMPONAMENTI E DIVISORI - TELAIO C.A.

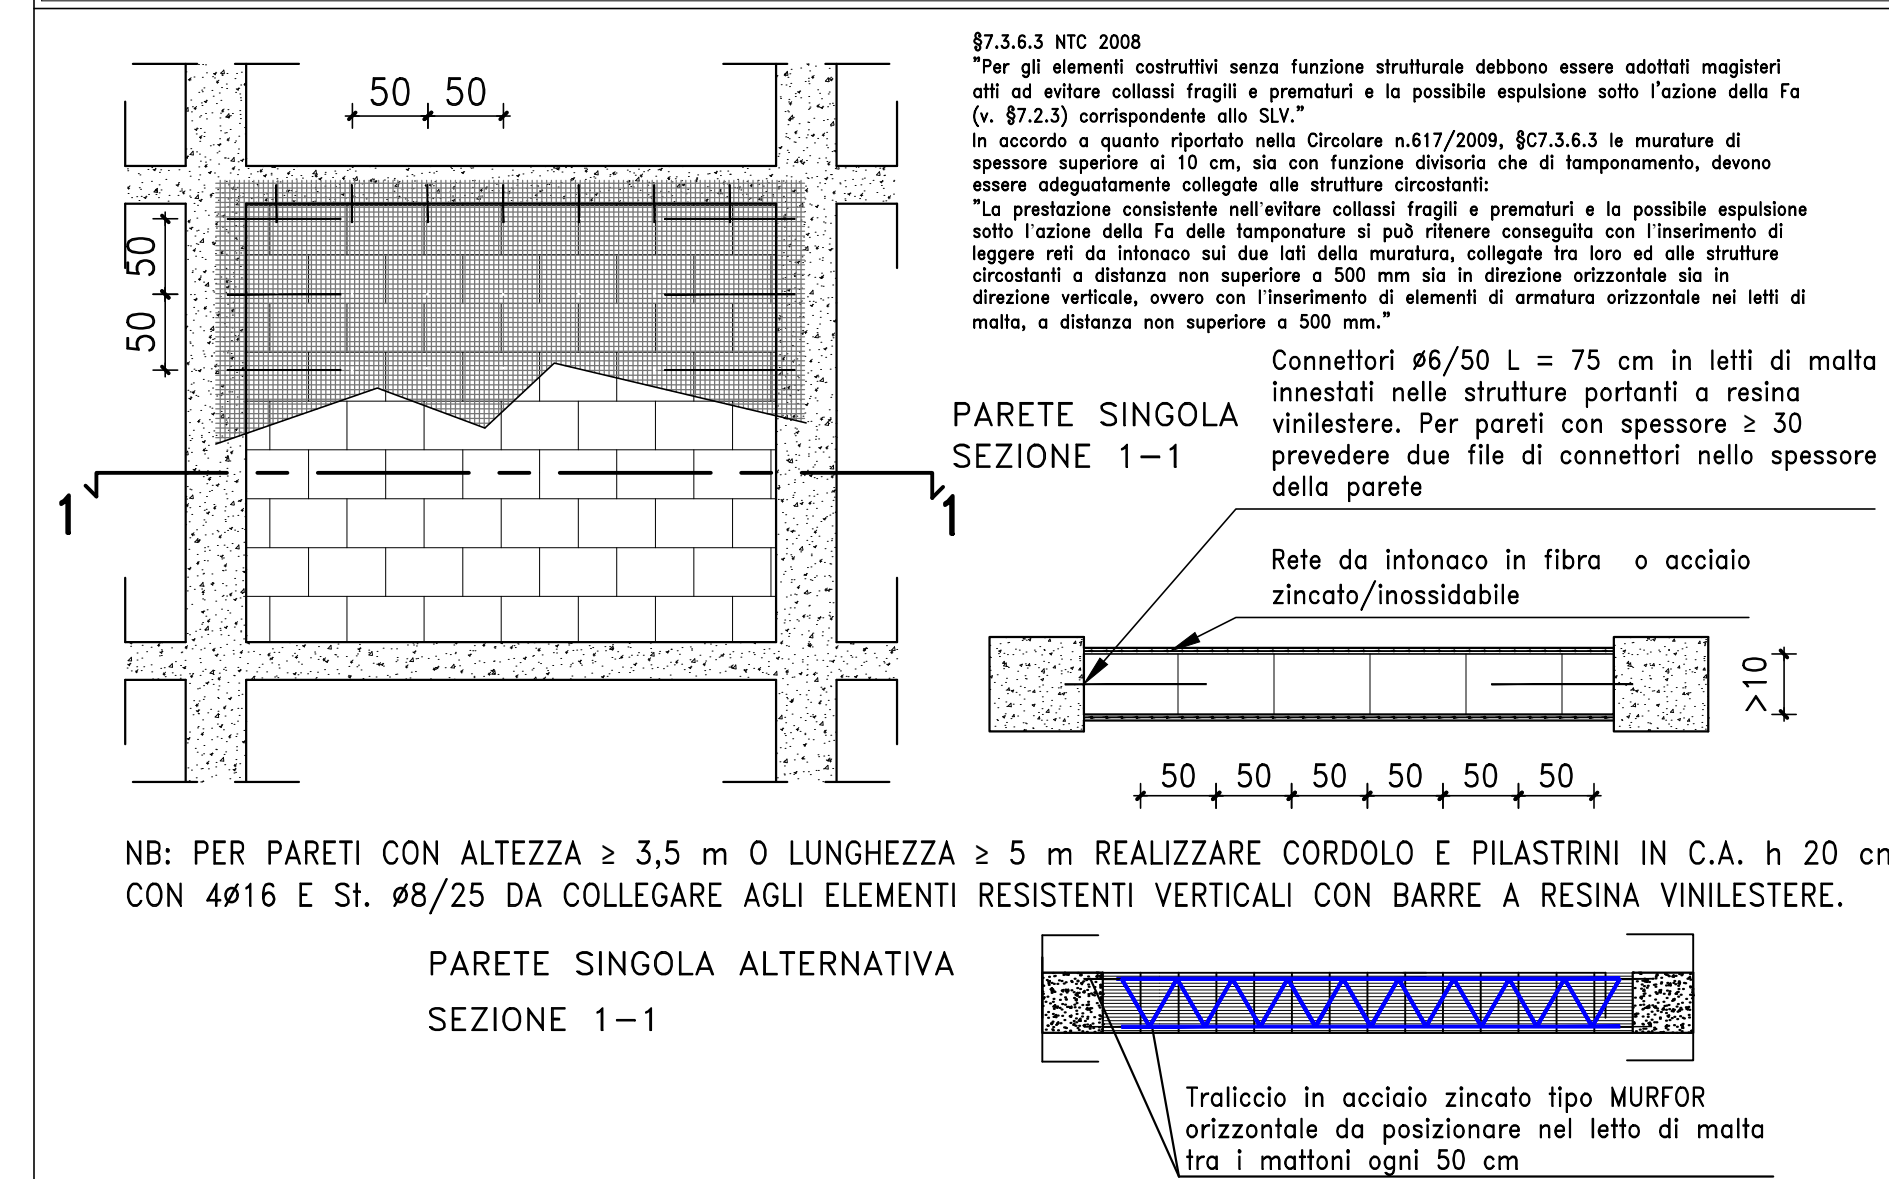


NB: PER PARETI CON ALTEZZA ≥ 3,5 m O LUNGHEZZA ≥ 5 m REALIZZARE CORDOLO E PILASTRI IN C.A. h 20 cm CON #16 E SI. #8/25 DA COLLEGARE AGLI ELEMENTI RESISTENTI VERTICALI CON BARRE A RESINA VINILESTERE.


PARETE SINGOLA ALTERNATIVA SEZIONE 1-1

SCALA IN C.A. TRA PIANO TERRA E PIANO PRIMO


SEZIONE C-C

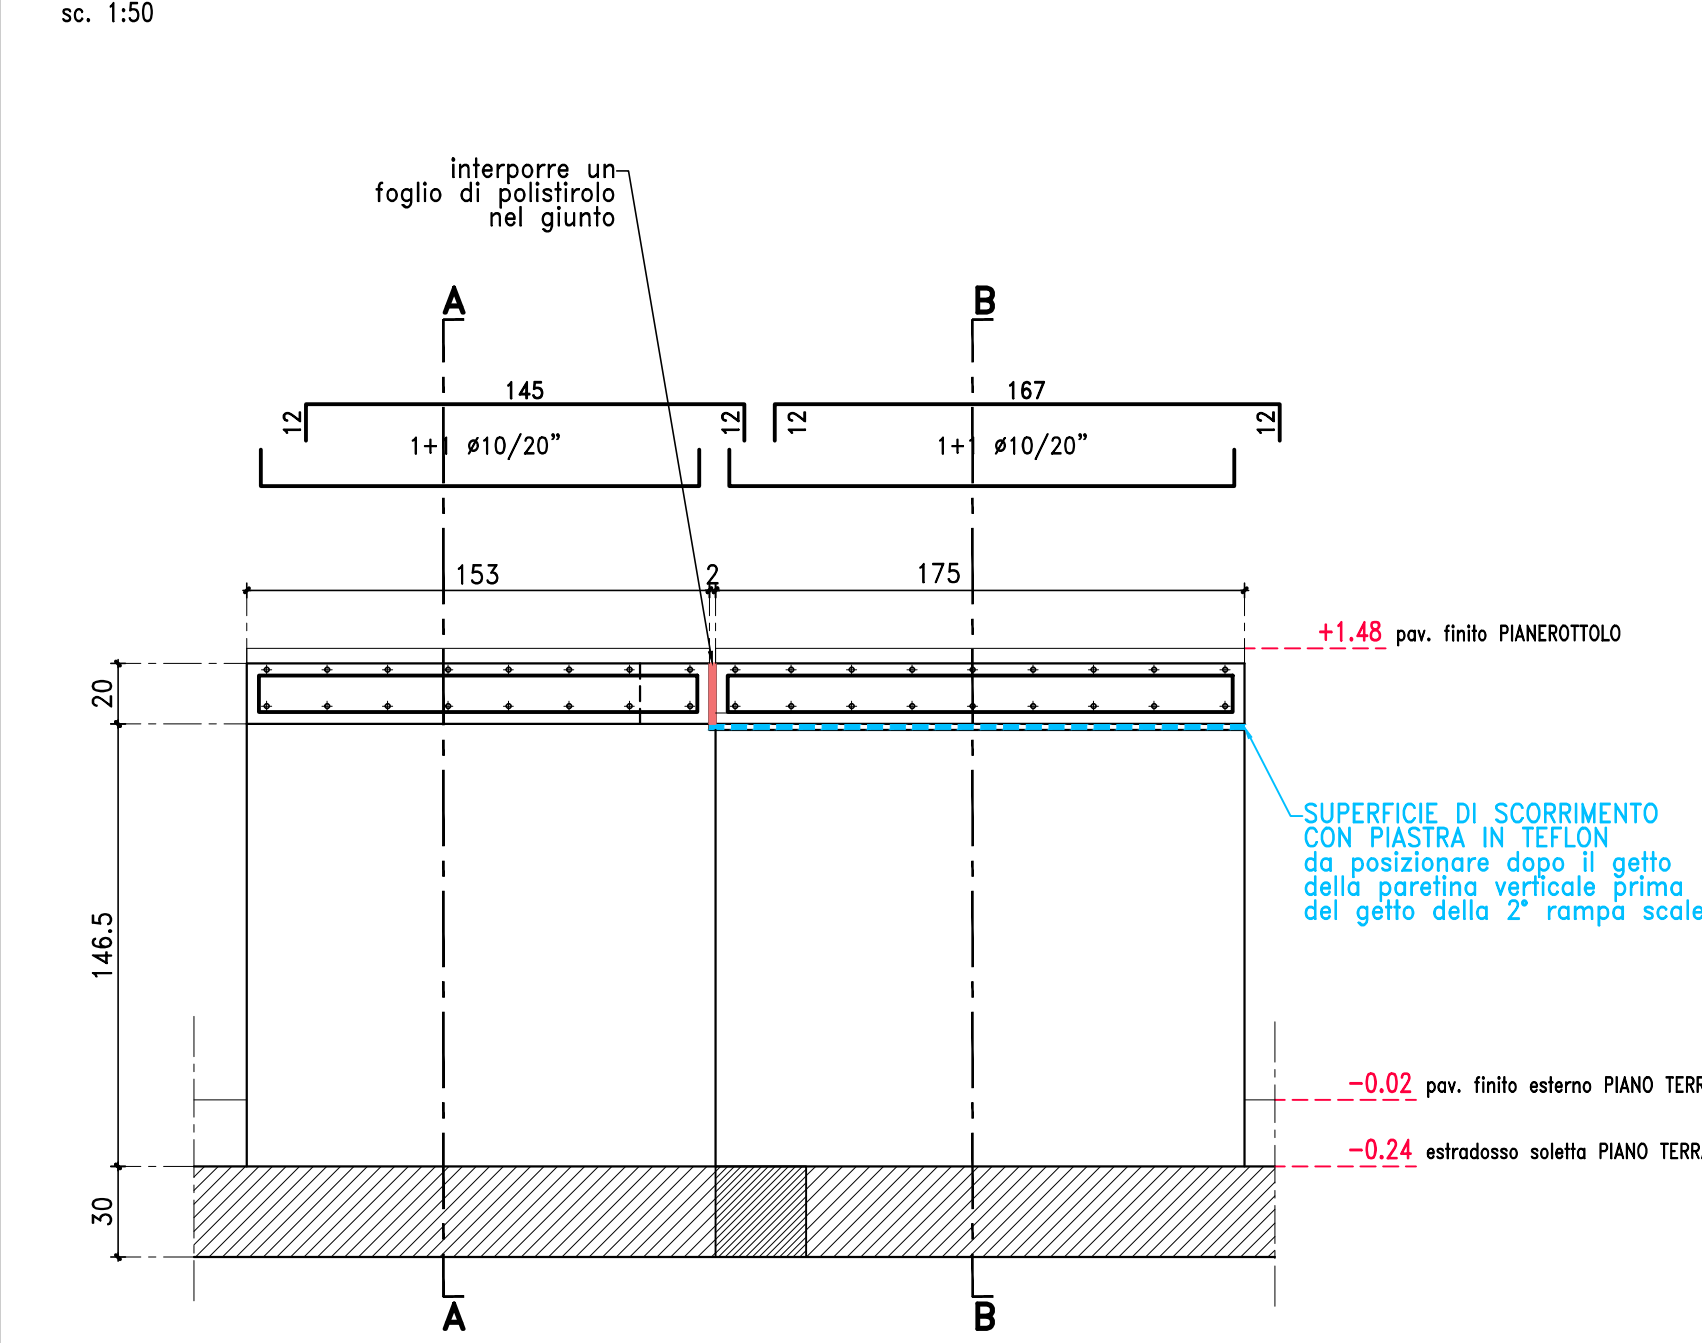




SEZIONE A-A

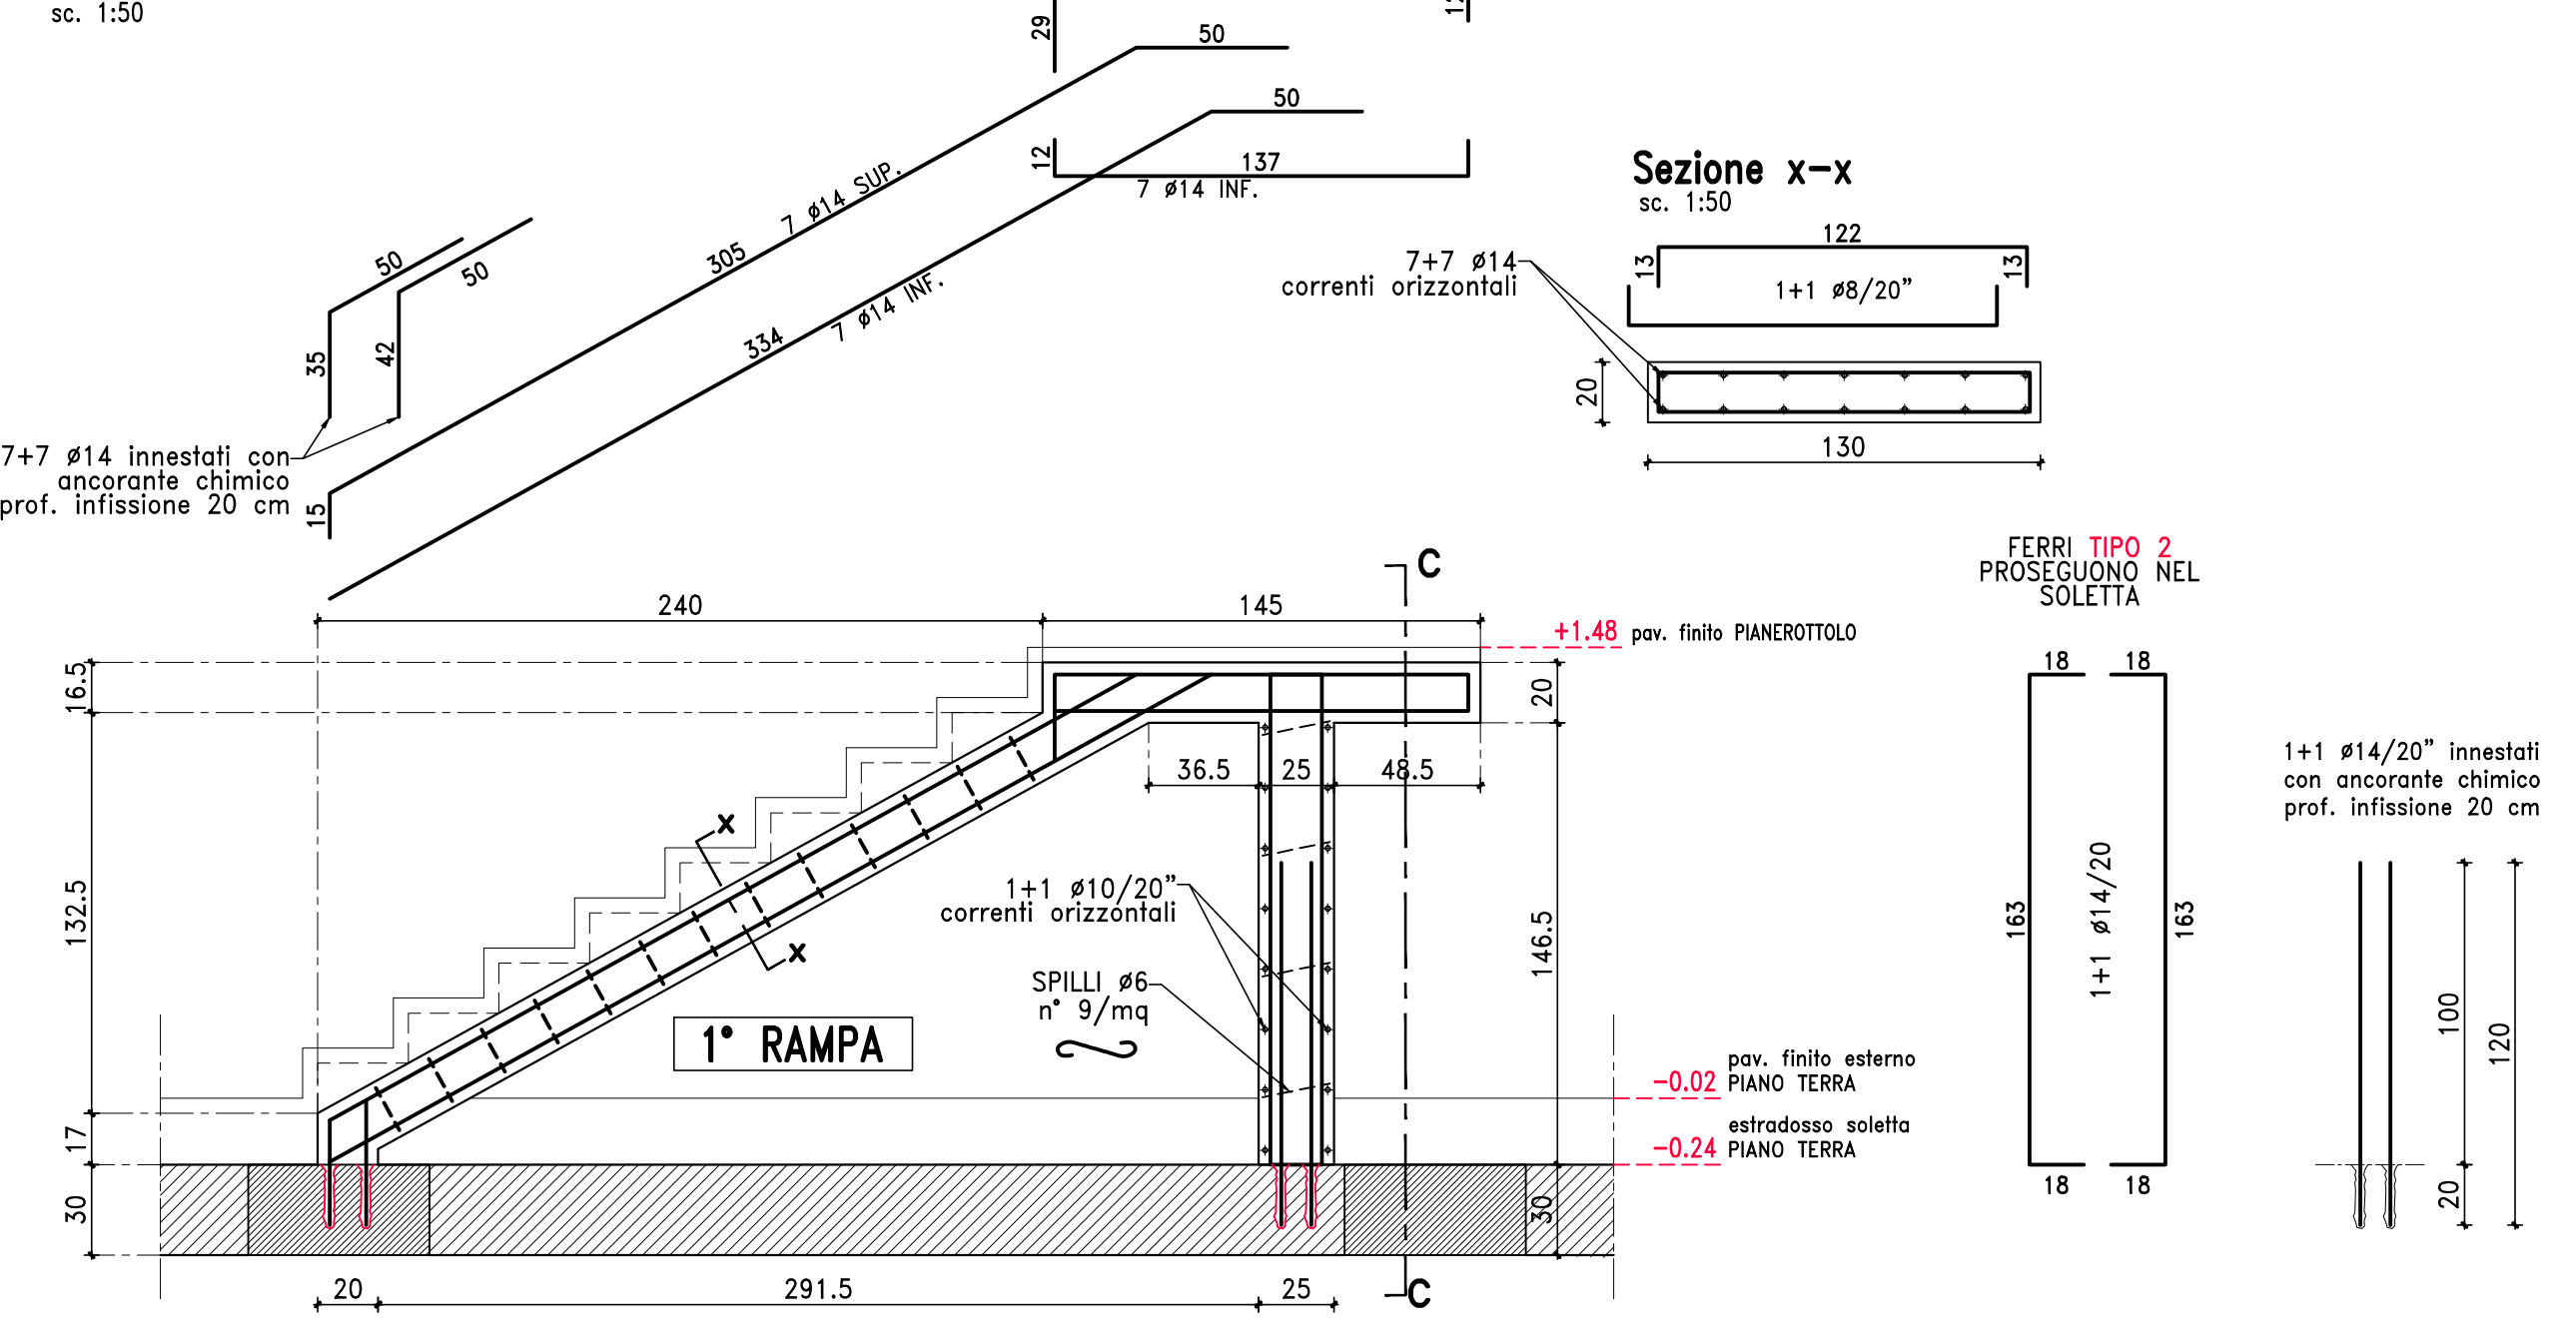



SEZIONE B-B

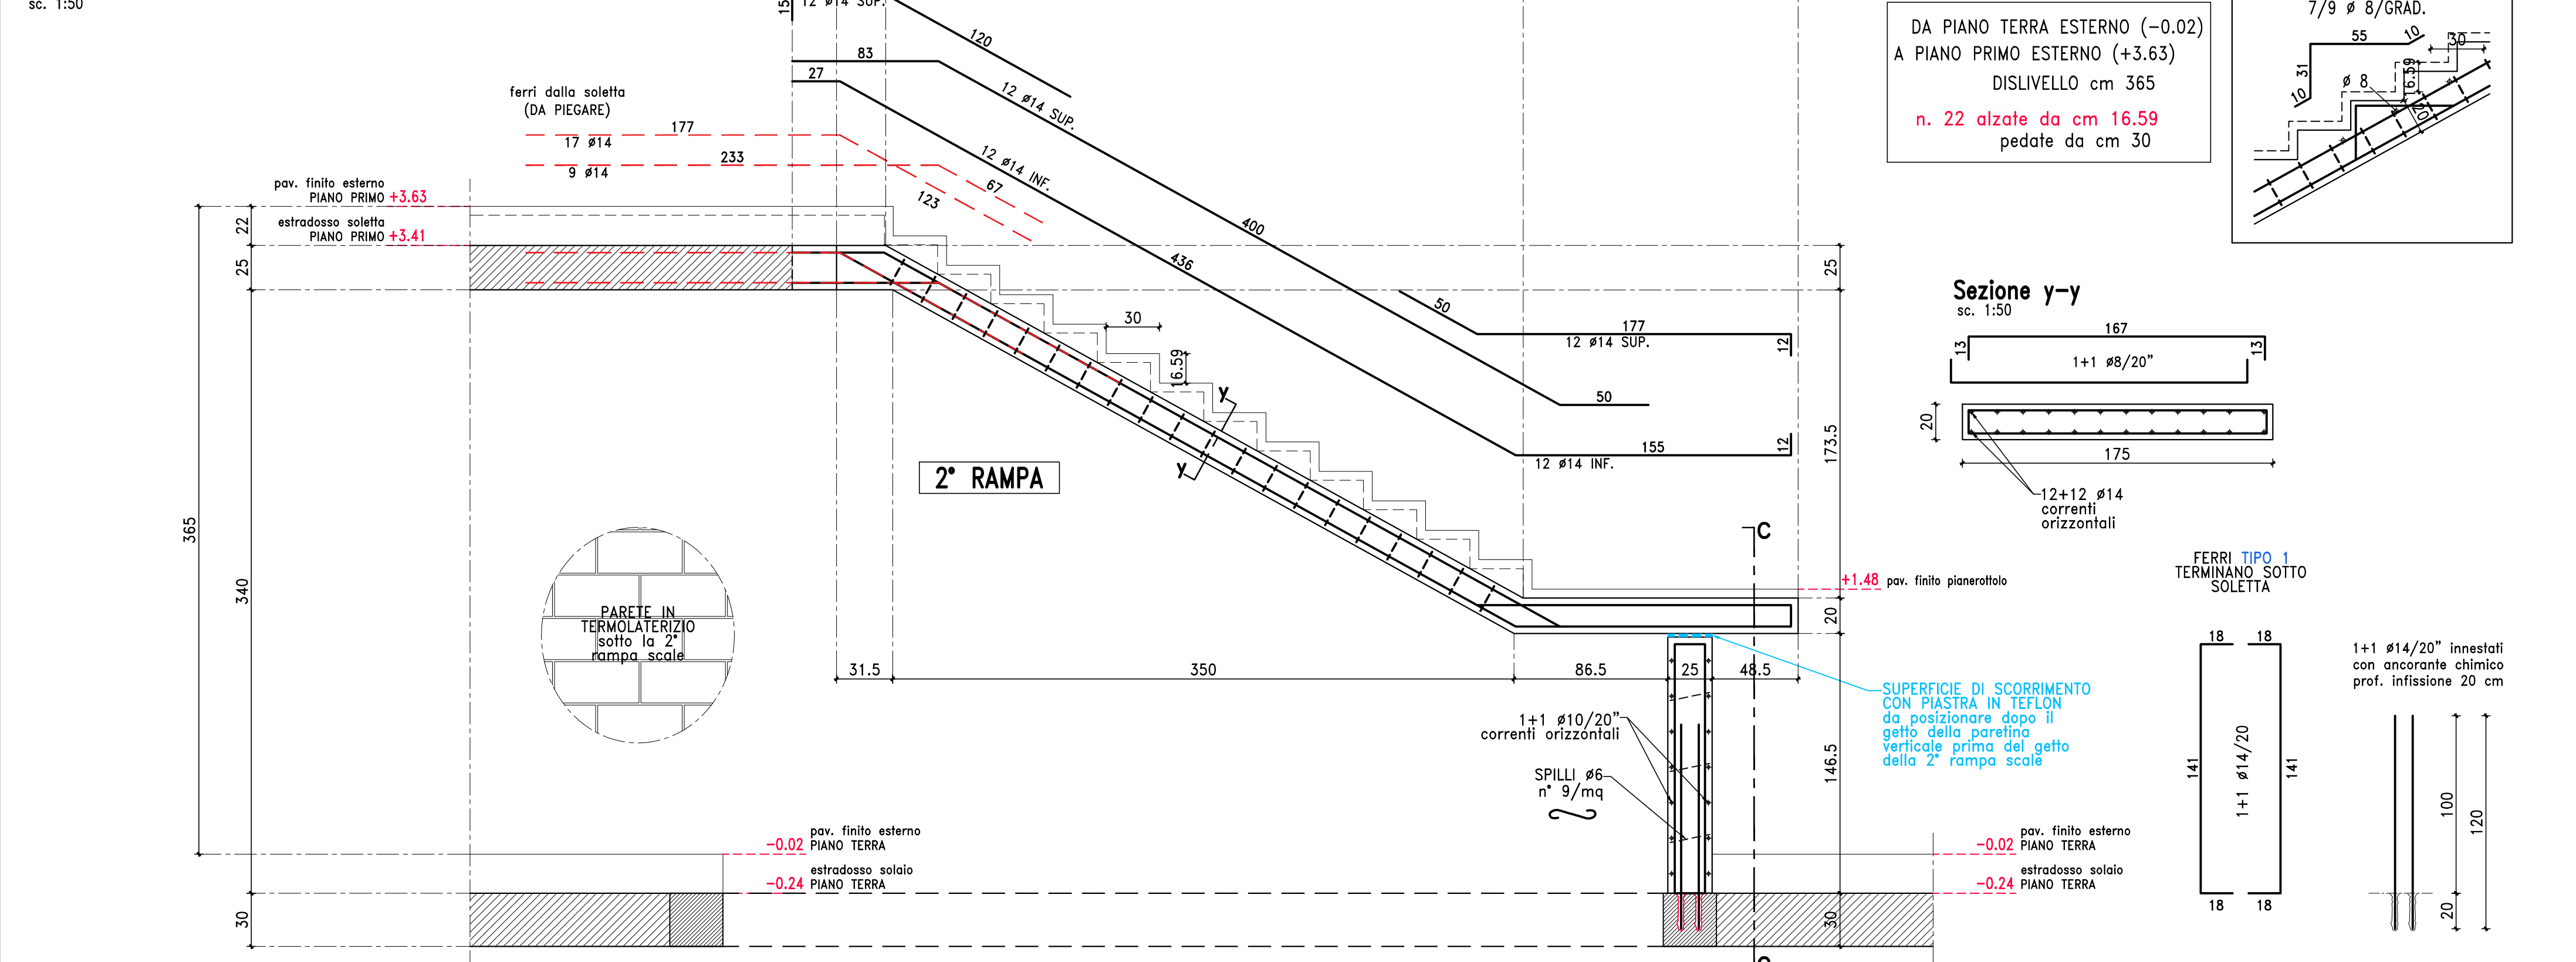

DA PIANO TERRA ESTERNO (-0.02)
A PIANO PRIMO ESTERNO (-3.63)
DISLIVELLO cm 365
n. 22 alzate da cm 16.59
pedate da cm 30

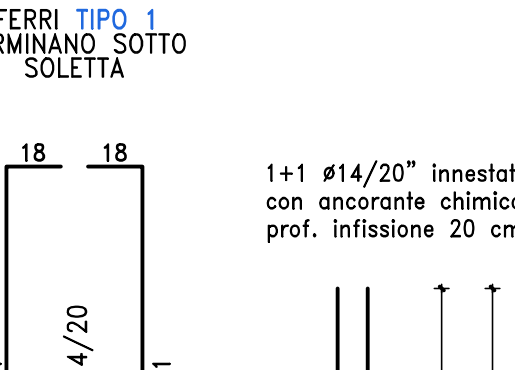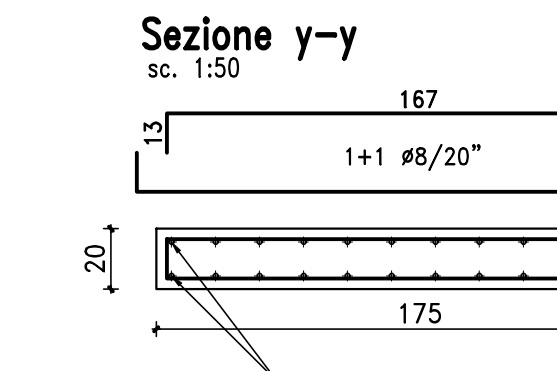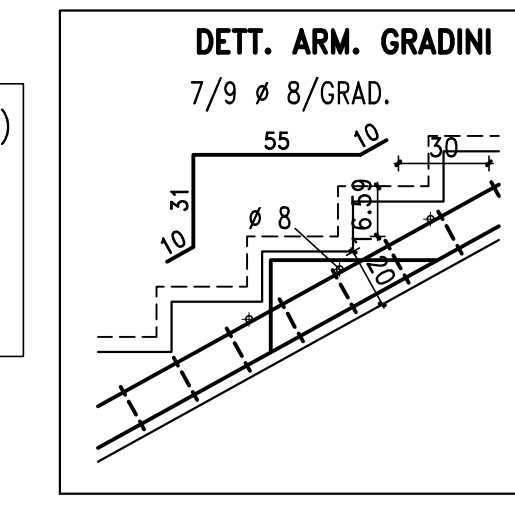

ARMATURA PILASTRO SC01

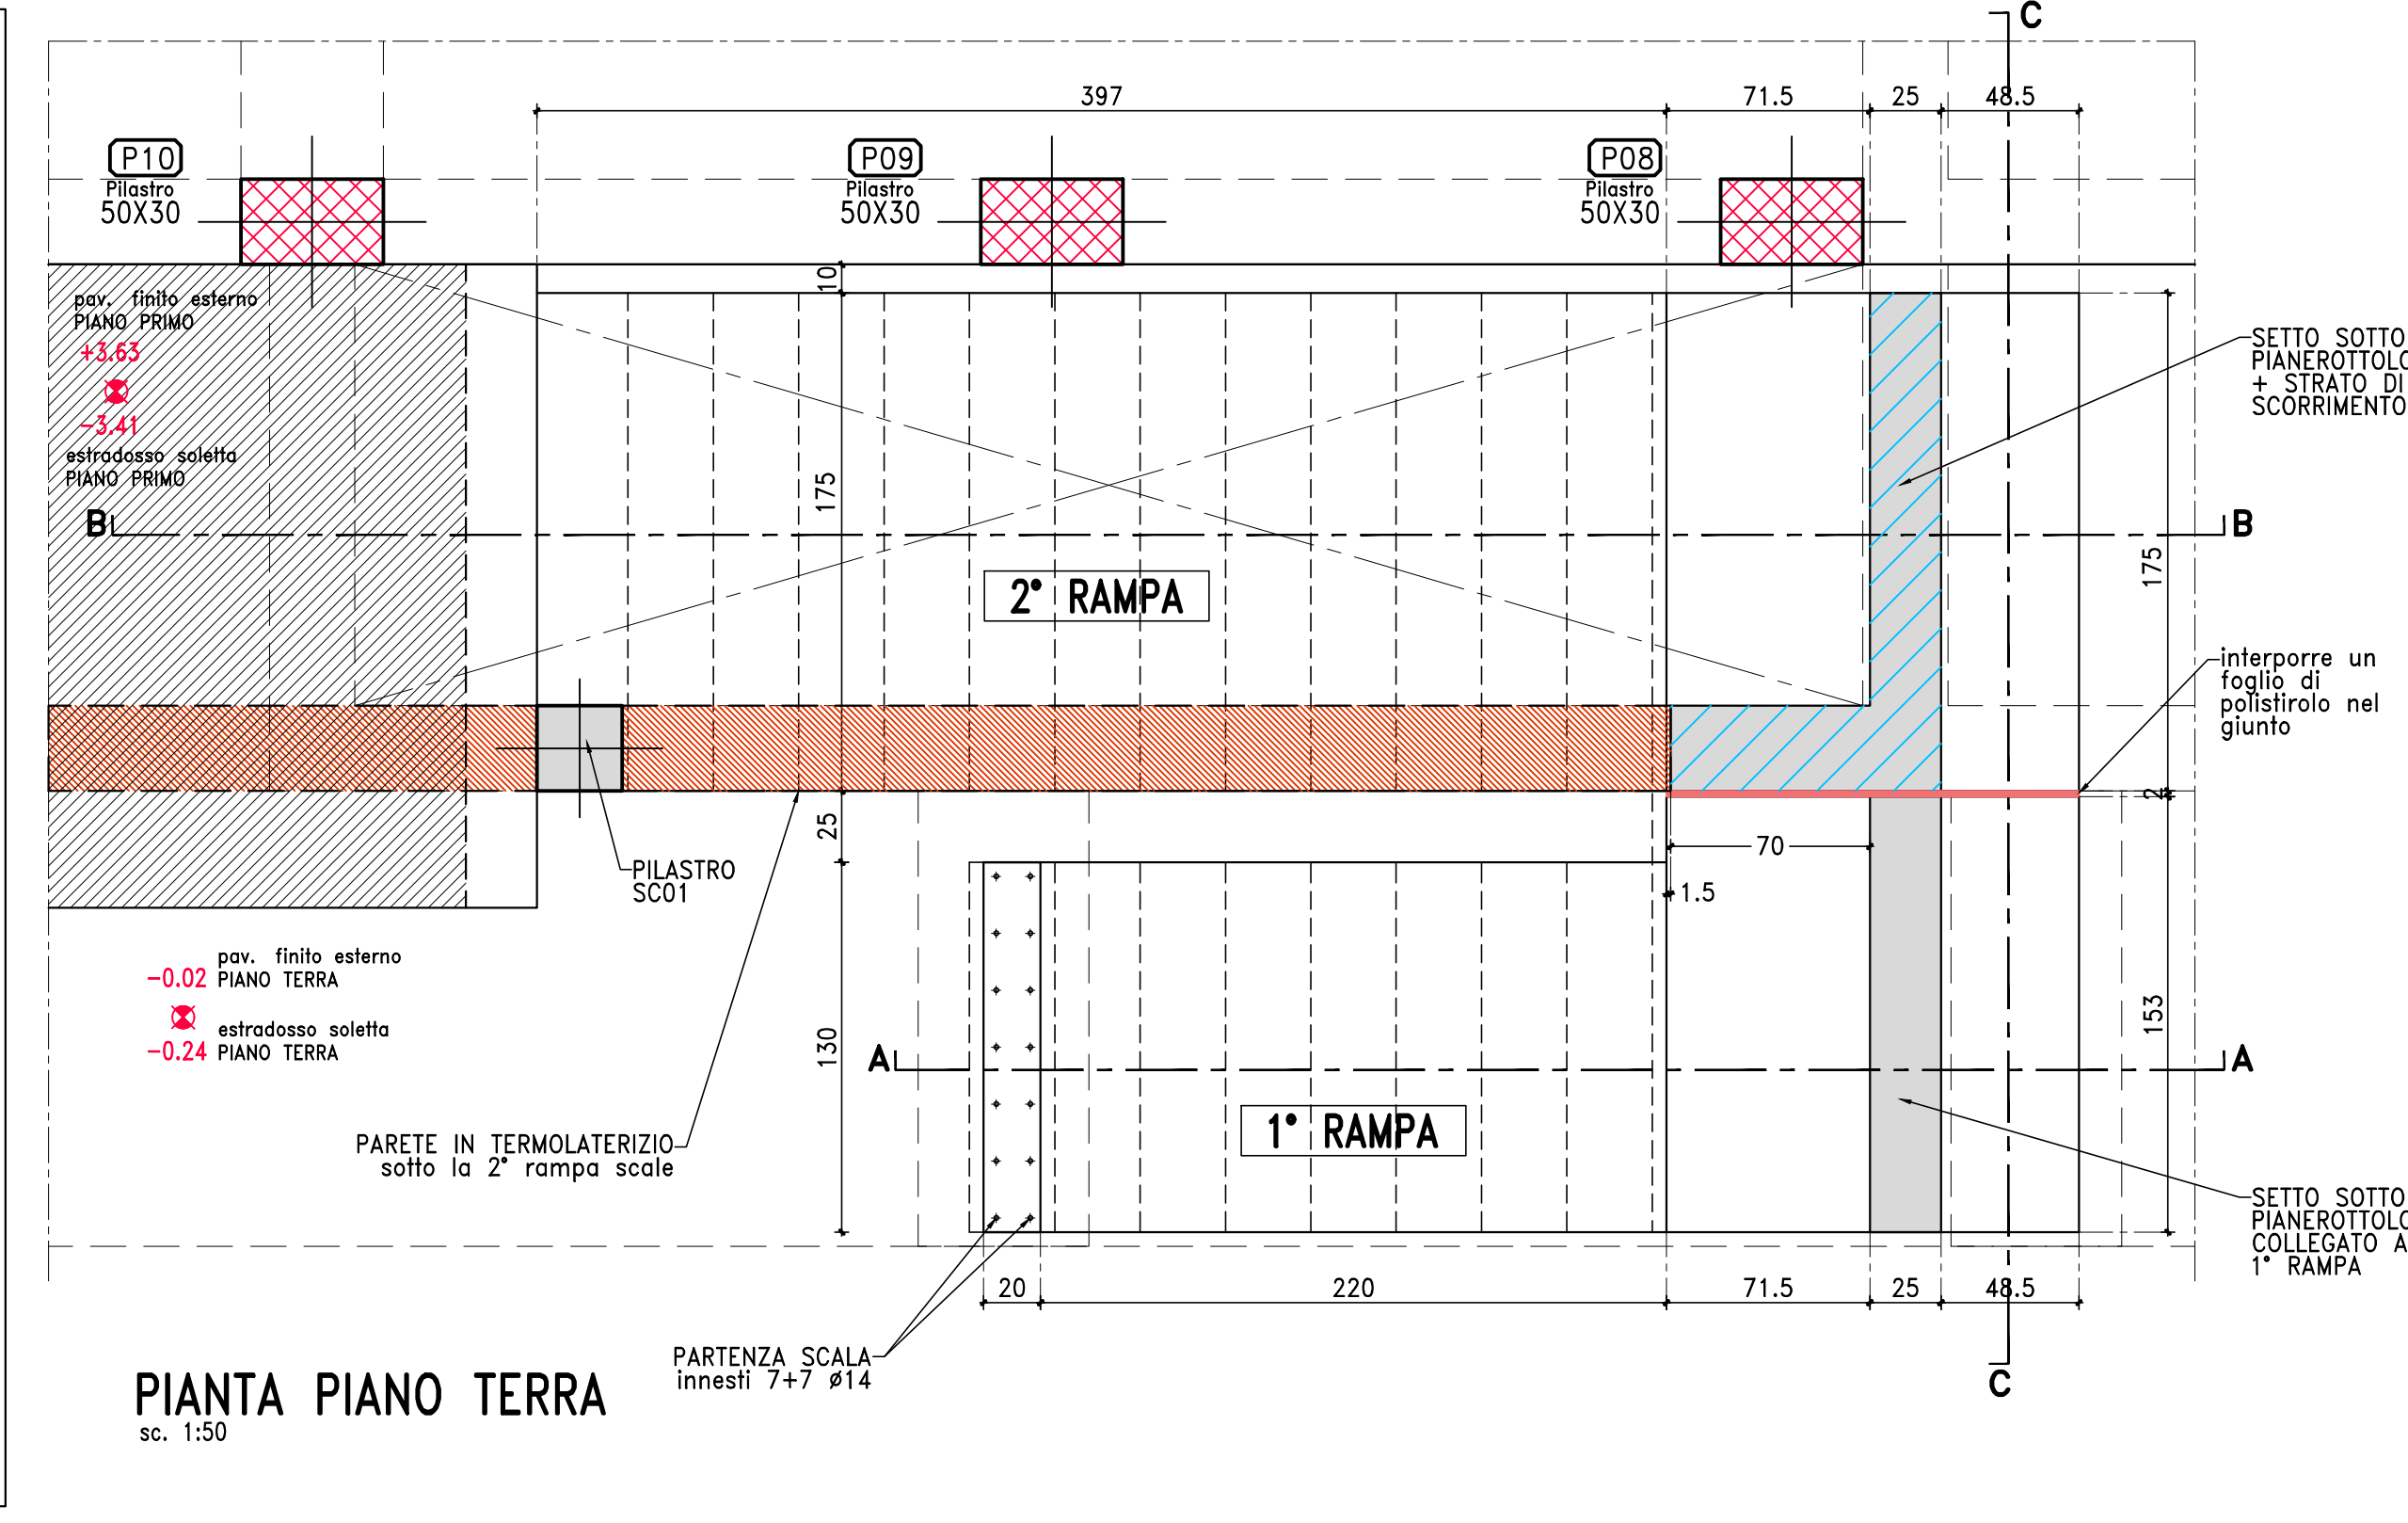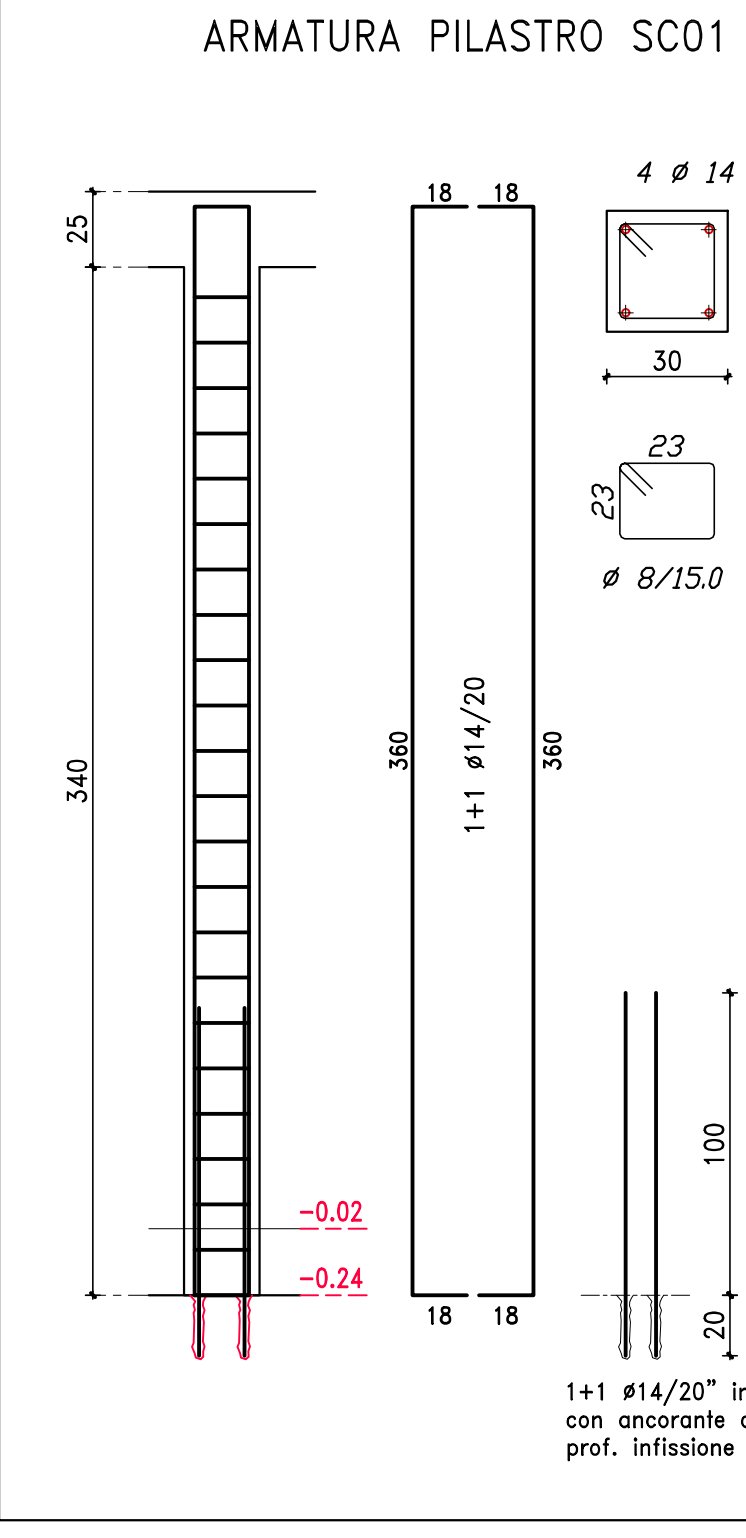

ARMATURA SETTI SOTTO PIANEROTTOLO

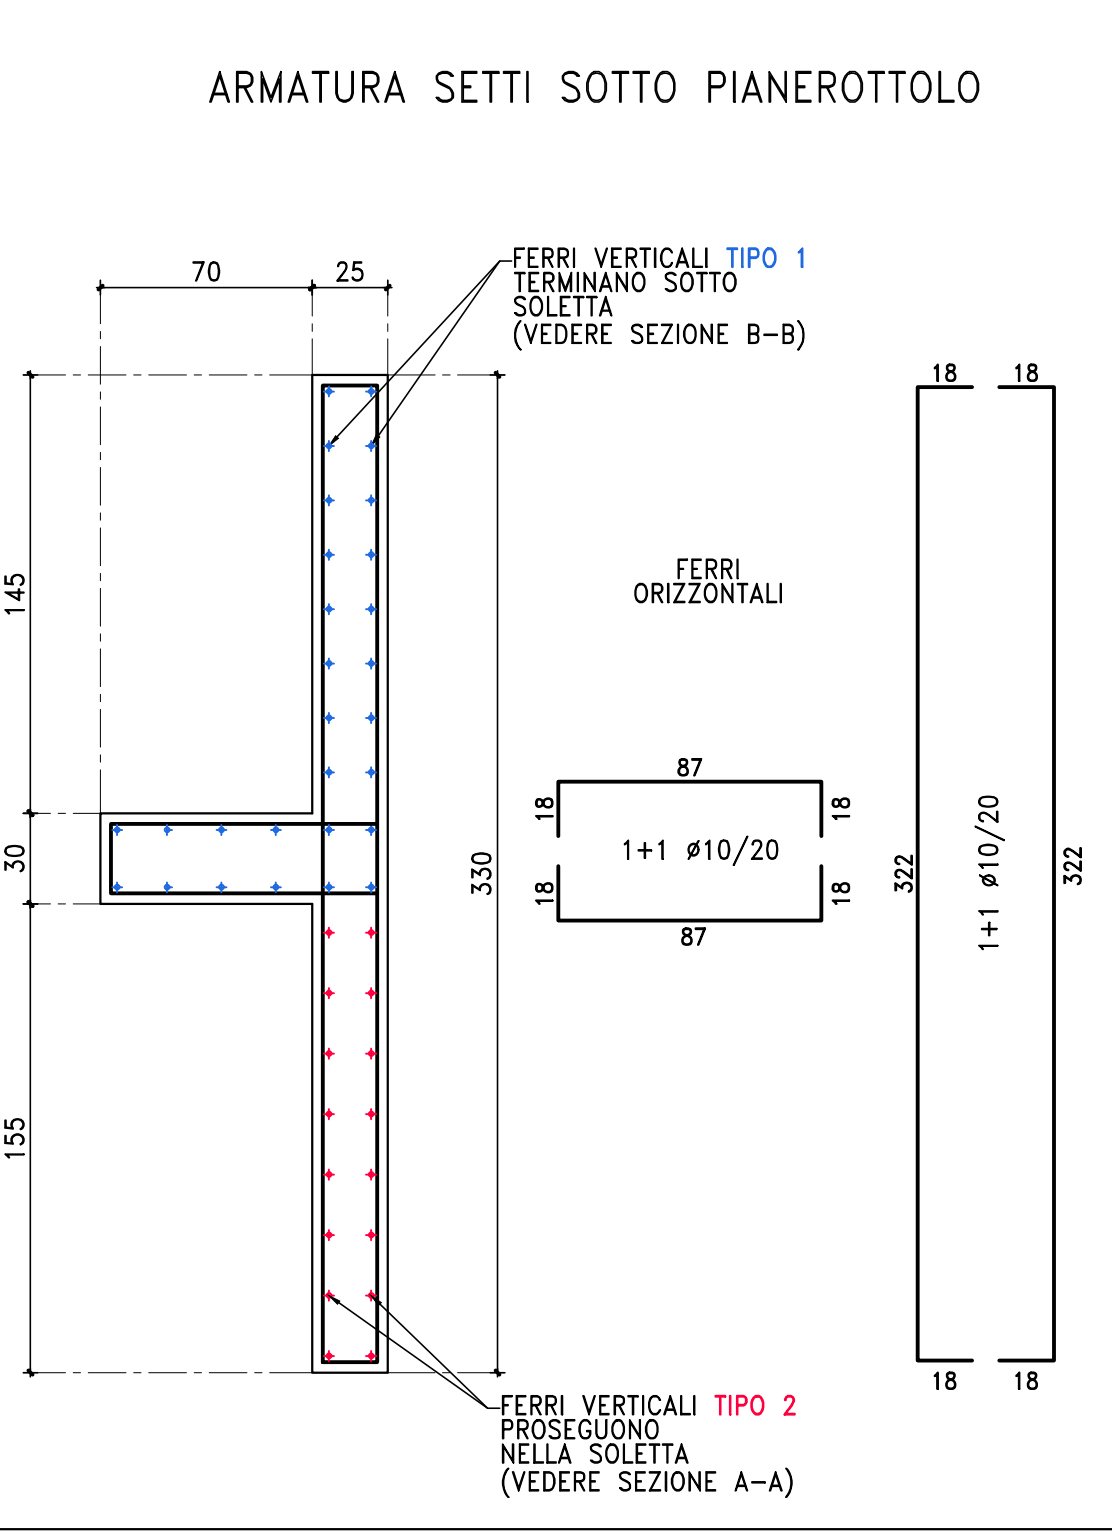


TABELLA MATERIALI					
CLS.	CLASSE DI RESISTENZA	RAPPORTO A/C	CLASSE DI CONSISTENZA	DIAMETRO MAX. INIEZIONE	CLASSE DI ESPOSIZIONE
MAGRO DI PULIZIA	C12/15	<0.6	S3	<25mm	X0
FONDAZIONI	C25/30	<0.6	S4	<20mm	XC2
PARETI CONTOTERRA	C32/40	<0.6	S4	<16mm	XC2
RAMPE SCALE	C32/40	<0.6	S4	<16mm	XC1
PILASTRI	C32/40	<0.6	S4	<16mm	XC1
SOLAI	C32/40	<0.6	S4	<16mm	XC1
TRAVI E SOLETTE	C32/40	<0.6	S4	<16mm	XC1
MALTA x INIEZIONI PALI Rolo-25Mpa (quant. min. cemento 600 kg/m3)		<0.5		<2mm	XC2

RETE ELETTROS. PER C.A. : B 450 C

ACCIAIO PER C.A. : B 450 C

PIEGATURA BARRE D'ACCIAIO					
Classe	Spessore (mm)	Raggio (mm)	Classe	Spessore (mm)	Raggio (mm)
Classe 1	8	100	Classe 4	18	220
Classe 2	10	120	Classe 5	20	240
Classe 3	12	140			
Classe 4	14	170			
Classe 5	16	180			
Classe 6	18	190			
Classe 7	20	200			
Classe 8	22	210			
Classe 9	24	220			
Classe 10	26	230			

ACCIAIO CARPENTERIA S 275JR ZINCATO A CALDO

ACCIAIO BARRE FILETTATE CLASSE 8.8 ZINCATO

ACCIAIO VITI PER BULLONI CLASSE 8.8 ZINCATO

ACCIAIO VITI PER BULLONI CLASSE 8.8 ZINCATO

