


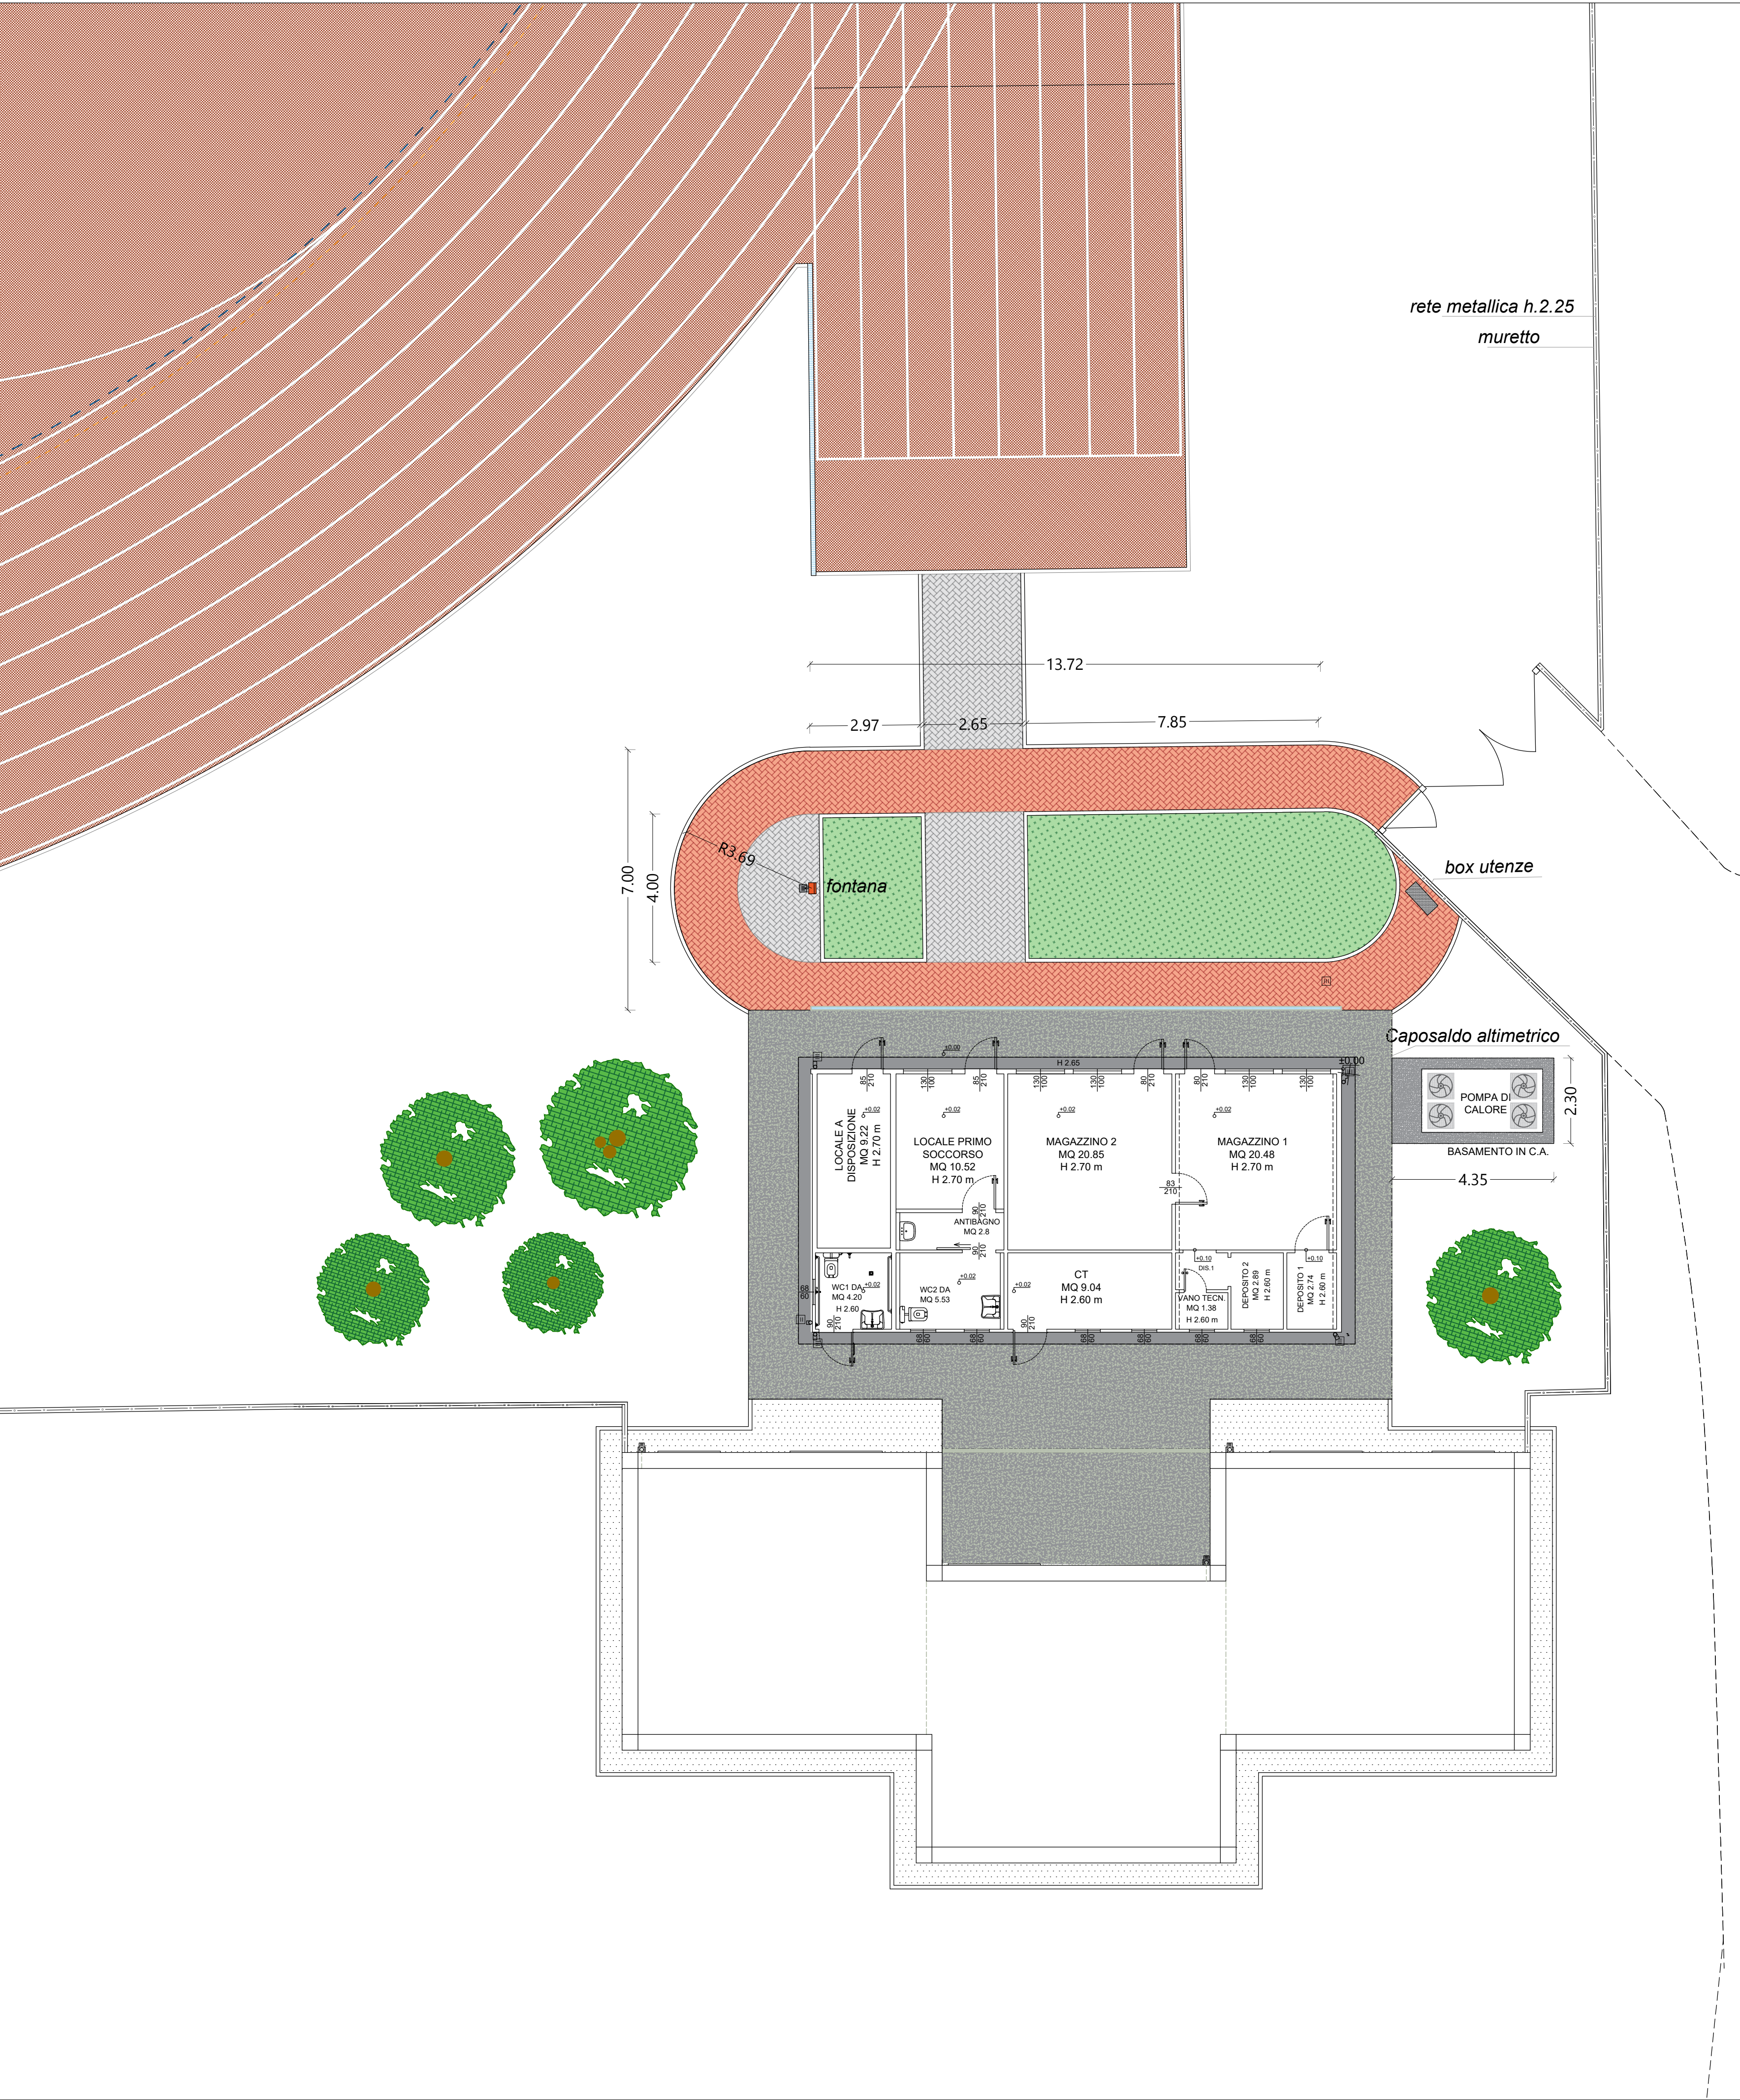

- verde -erba
- pavimento in autobloccanti
- basamento in cls
- ripristino pavimentazione in cls



COMUNE DI CASTENASO (BO)

PNRR - MISSIONE 5 COMPONENTE 2
INVESTIMENTO/SUBINVESTIMENTO 2.1 "RIGENERAZIONE URBANA"
PISTA CICLABILE MARANO E IMPIANTO DI ATLETICA
*VIA DELLO SPORT*INTERVENTO COORDINATO DI RIQUALIFICAZIONE URBANA PER LA MOBILITÀ SOSTENIBILE CON RIGENERAZIONE E RIFUNZIONALIZZAZIONE DI SPAZI OUTDOOR
CUP E97H21001140001

Il Committente
COMUNE DI CASTENASO
U.O. LAVORI PUBBLICI E MANUTENZIONI
Area Tecnica Patrimonio
Piazza Raffaele Bassi, 2
lavori pubblici@comune.castenaso.bo.it

Responsabile unico del procedimento
Ing. Silvia Malaguti

Il Progettista e Direttore dei lavori
Ing. Lisa Giuliani
via Nuova, 15/A - 40127 Bologna
Ordine degli Ingegneri della provincia di Bologna
N° iscrizione 7885/A

Coordinatore sicurezza in fase di progettazione ed esecuzione
Ing. Giancarlo Di Rocco

VARIANTE IN CORSO D'OPERA
Data 10.01.2025

Oggetto
PLANIMETRIA SISTEMAZIONI ESTERNE
scala 1:100 - 1:1000

Elaborato numero
EG
VAR.07


Città di Castenaso

LISA GIULIANI
INGEGNERE
VIA NUOVA, 15/A
40127 - BOLOGNA
339 3772507
e-mail lisa_giulia@yahoo.it
C.F. GLNLSI78H46A944Q
PARTITA IVA 02918301207

E' vietata la riproduzione e diffusione in qualsiasi forma. Tutti i diritti sono riservati nei termini di legge al Comune di Castenaso

