


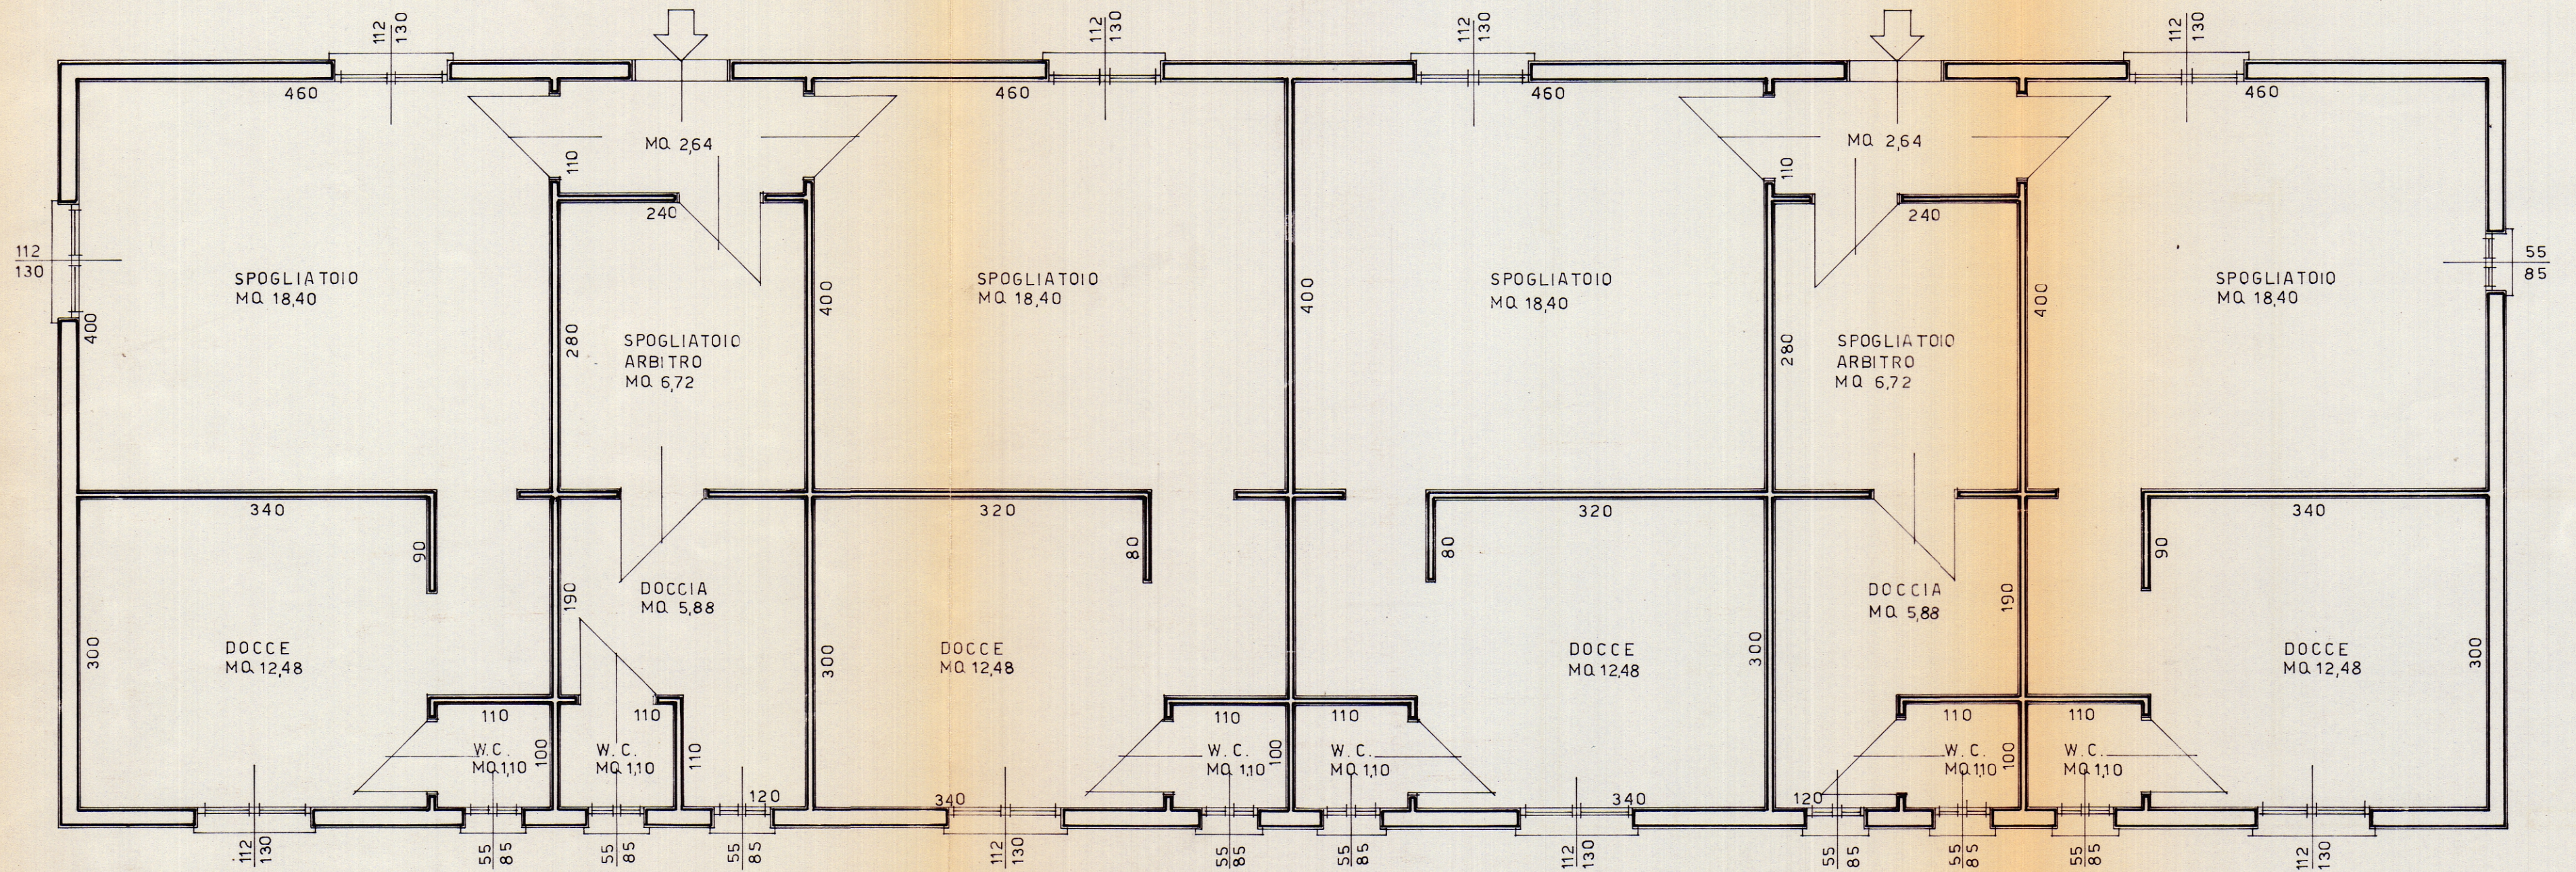

PIANO TERRA H=270 SCALA 1:50

ALDROVANDI Geom. ULISSE
 Via Golinelli n. 9
 VILLANOVA DI CASTENASO (Bologna)
 Codice Fiscale LDR LSS 69C11 A944Q
 Partita IVA 01521401206
 Tel. (051) 78.05.06



Aldrovandi Ulisse