


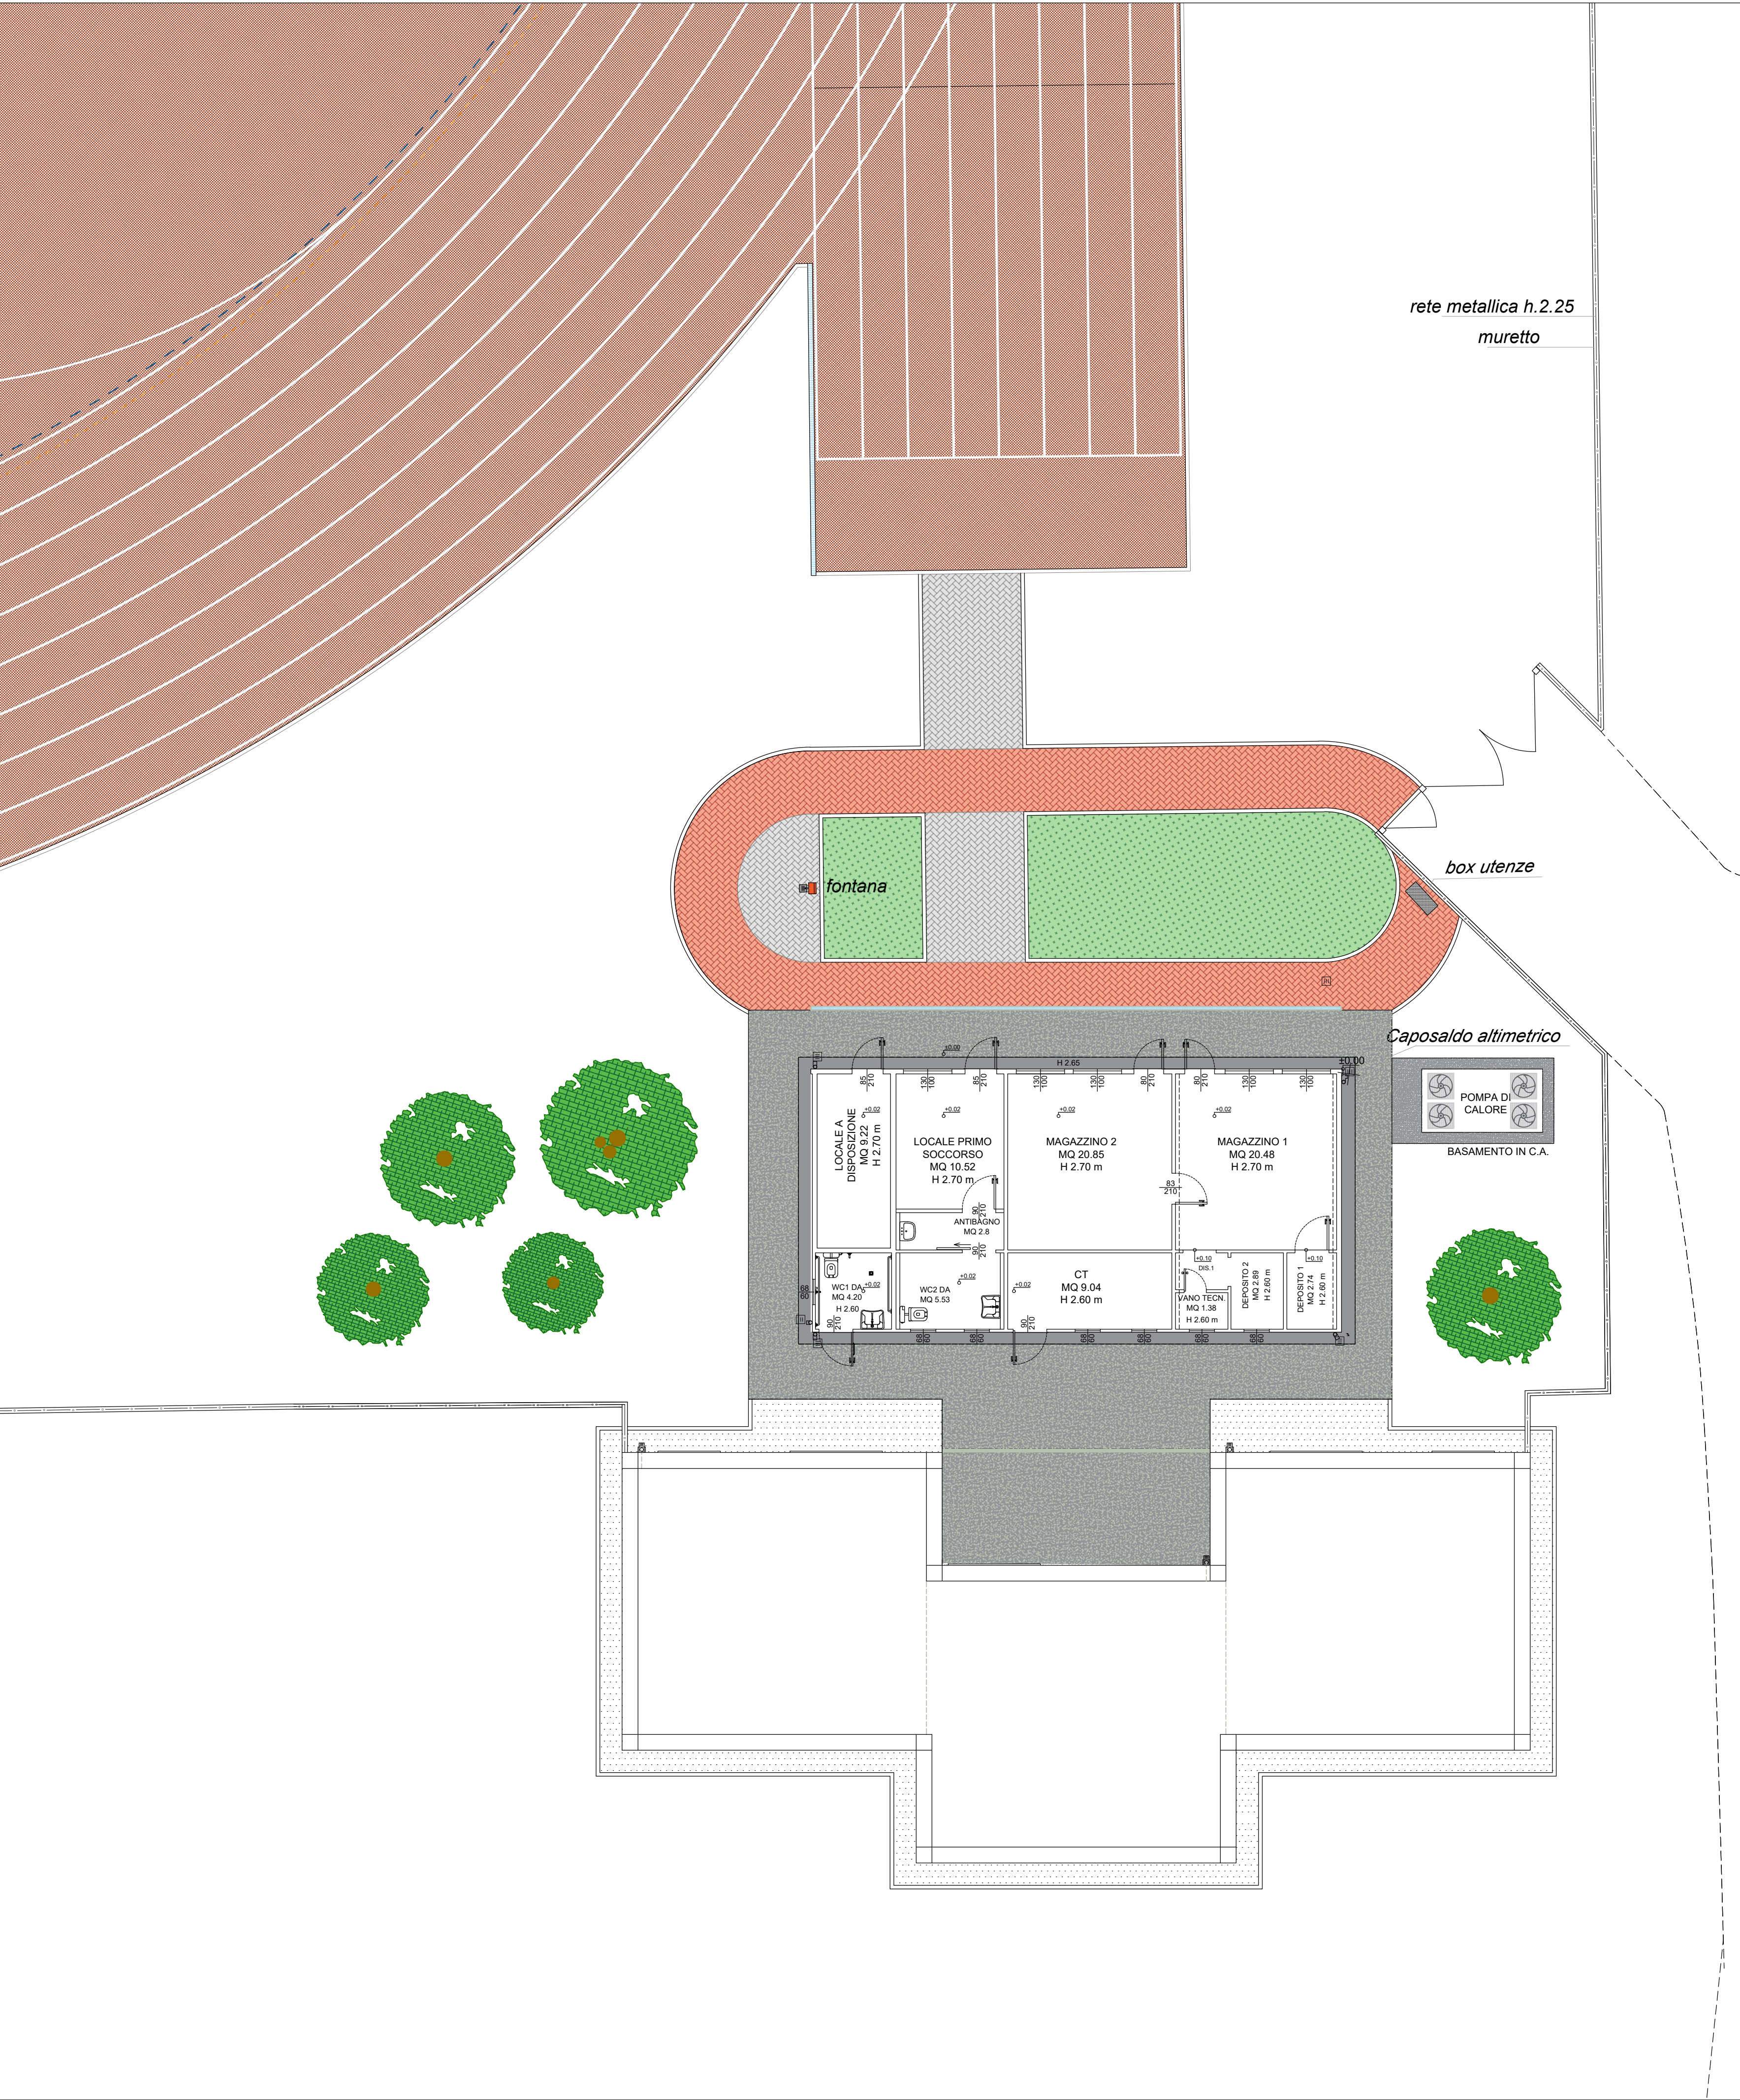

- verde -erba
- pavimento in autobloccanti
- basamento in cls
- ripristino pavimentazione in cls



COMUNE DI CASTENASO (BO)

PNRR - MISSIONE 5 COMPONENTE 2
INVESTIMENTO/SUBINVESTIMENTO 2.1 "RIGENERAZIONE URBANA"
PISTA CICLABILE MARANO E IMPIANTO DI ATLETICA
*VIA DELLO SPORT*INTERVENTO COORDINATO DI RIQUALIFICAZIONE URBANA PER LA MOBILITÀ SOSTENIBILE CON RIGENERAZIONE E RIFUNZIONALIZZAZIONE DI SPAZI OUTDOOR
CUP E97H21001140001

Il Committente COMUNE DI CASTENASO U.O. LAVORI PUBBLICI E MANUTENZIONI Area Tecnica Patrimonio Piazza Raffaele Bassi, 2 lavori pubblici@comune.castenaso.bo.it Responsabile unico del procedimento Ing. Silvia Malaguti	Il Progettista e Direttore dei lavori Ing. Lisa Giuliani via Nuova, 15/A - 40127 Bologna Ordine degli Ingegneri della provincia di Bologna N° iscrizione 7885/A Coordinatore sicurezza in fase di progettazione ed esecuzione Ing. Giancarlo Di Rocco
---	--

VARIANTE IN CORSO D'OPERA	Data 05.12.2024
----------------------------------	------------------------

Oggetto PLANIMETRIA SISTEMAZIONI ESTERNE	scala 1:100 - 1:1000
---	-----------------------------

Elaborato numero EG VAR.07	 Città di Castenaso	LISA GIULIANI INGEGNERE VIA NUOVA, 15/A 40127 - BOLOGNA 339 3772507 e-mail lisa_giulia@yahoo.it C.F. GLNLSI78H46A944Q PARTITA IVA 02918301207
---	---	--

E' vietata la riproduzione e diffusione in qualsiasi forma. Tutti i diritti sono riservati nei termini di legge al Comune di Castenaso

