COMUNE DI CASTENASO
PROVINCIA DI BOLOGNA

DESCRIZIONE DEI LAVORI

SCIA per demolizione e ricostruzione con frazionamento e aumento di Su entro sagoma di piccolo fabbricato residenziale di due piani fuori terra sito in frazione Fiesso, Piazza San Pietro n. 1-2

DATI GENERALI DELL'INTERVENTO.

Dati Catastali: Foglio 22 Mappali 54 subalterni 5-6-7-8-9

Classificazione uso: Residenziale (Attuale e Progetto)

Classificazione intervento: Ristrutturazione edilizia (demolizione e fedele ric.)

IL COMMITTENTE
+ 39 s.r.l.
Via Nazionale n. 55/2 - 40065 Pianoro (BO)
P.IVA:03858331204


IL PROGETTISTA E D.L.
Ing. Federico Lucchi
LUCCHI studio tecnico
Via Gerardo Cerantola n.6 40136 BOLOGNA
051.260968
federico.lucchi@libero.it
pec.ingfedericolucchi@legalmail.it
C.F. federico.lucchi@ingpec.eu
Cod.Fisc. e Part. IVA 03222580363

N. PROT. UFF. TECNICO


OGGETTO DELLA TAVOLA
STATO LICENZIATO (condono PG 16847/1986):
Piante, prospetti e sezioni

ELABORATO N° 1
SCALA 1:100
DATA 07/2026 Rev. 0

PIANO TERRA

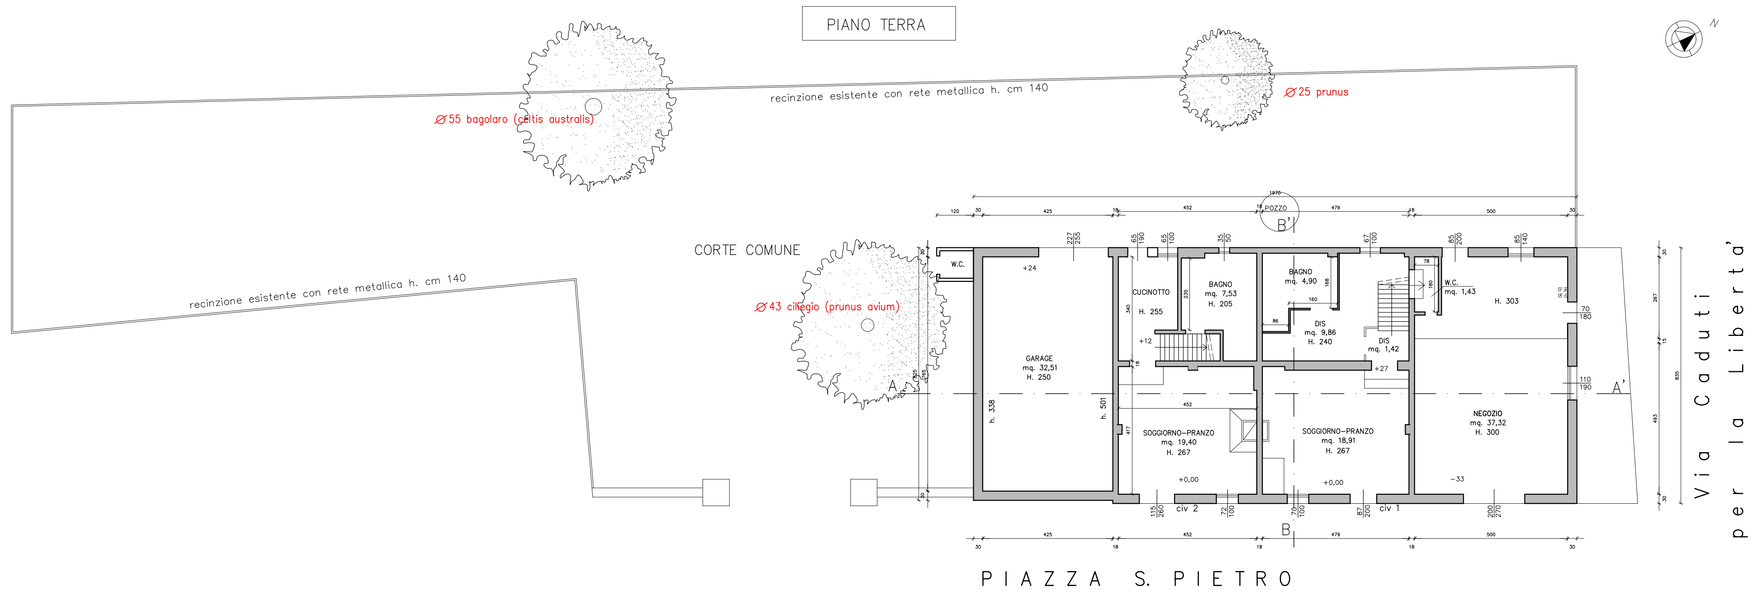


PROSPETTO EST
su piazza San Pietro

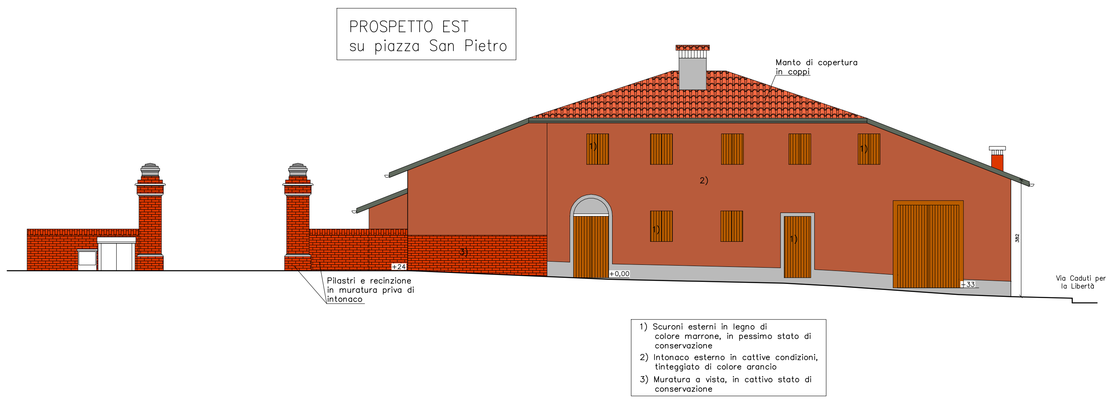


1) Scuroni esterni in legno di colore marrone, in pessimo stato di conservazione
2) Intonaco esterno in cattive condizioni, tinteggiato di colore arancio
3) Muratura a vista, in cattivo stato di conservazione


PROSPETTO OVEST

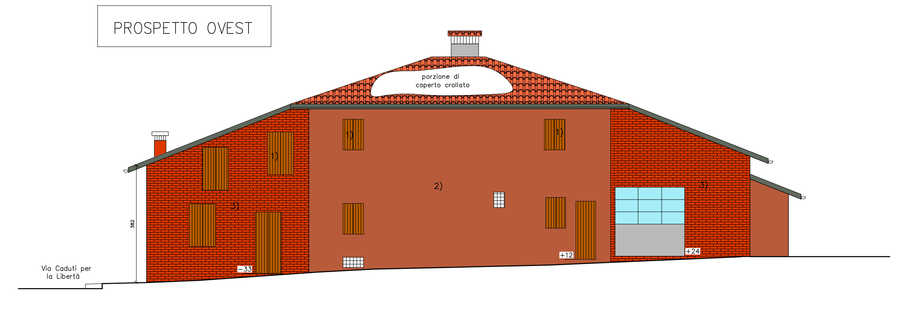


PIANO INTERRATO

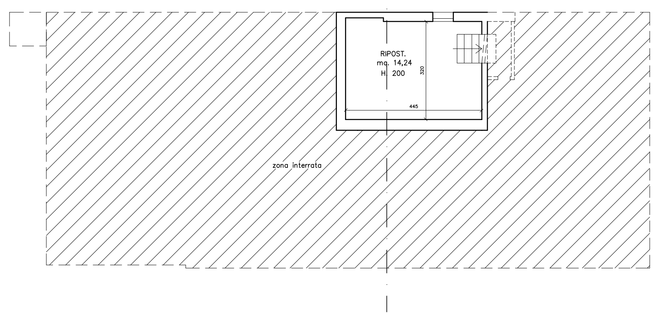


PIANO PRIMO

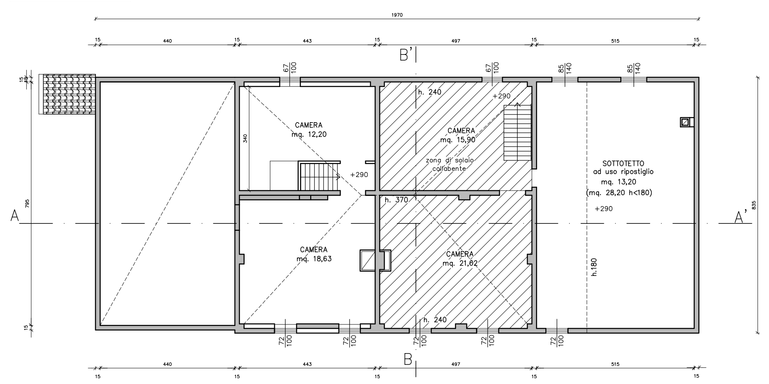


SEZIONE B–B'

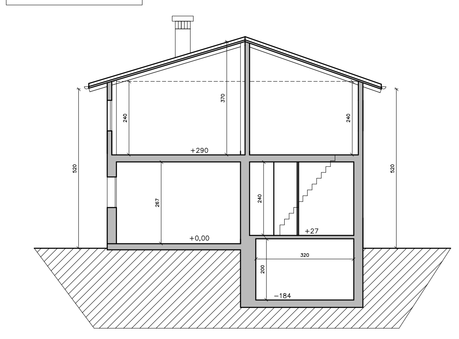


SEZIONE A–A'

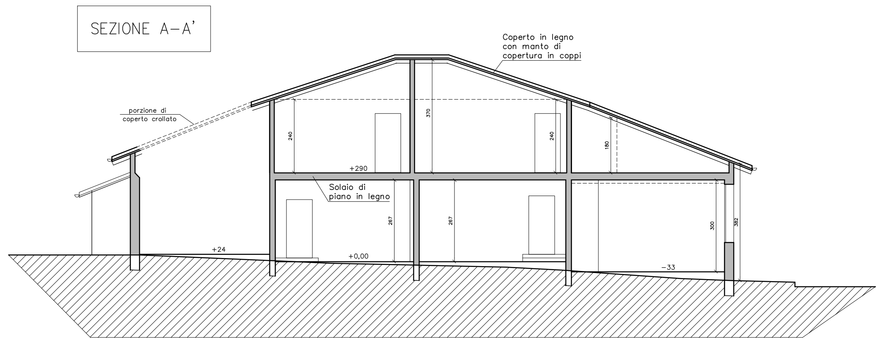


PIANTA COPERTO

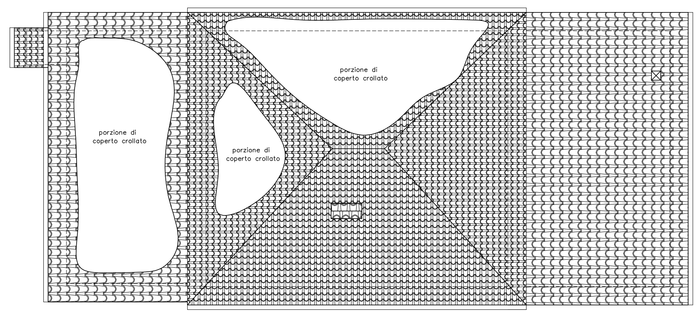

PROSPETTO NORD
su via Caduti per la liberta'

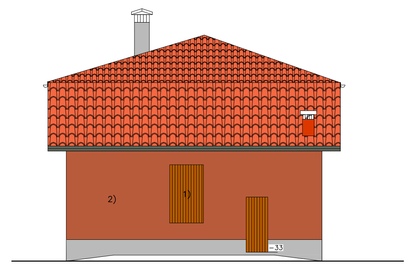

PROSPETTO SUD

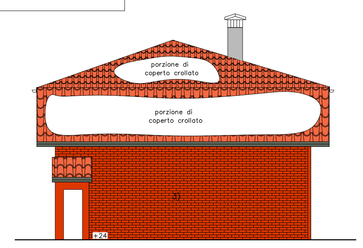

Firmato digitalmente da:
MARZIA MORETTI
ORGANIZZAZIONE
II
Serial#: 2f63b0f205
alle: 18:52:27

CHIAVE CERVELLATI
2.1.1.0.0.0