

COMUNE DI CASTENASO

PROGETTO PER LA **RISTRUTTURAZIONE EDILIZIA** DI UNA
CORTE COLONICA CON PARZIALE DEMOLIZIONE E
RICOSTRUZIONE IN VIA CARLINA N. 4.

LA PROPRIETÀ:
(Geom. Bergonzoni Andrea)

IL PROGETTISTA:
(Ing. Magni Luca)

TAV. N°:

OGGETTO:

11

INTERVENTI
PLANIMETRIA

DATA:

LUGLIO 2026

AGGIORNAMENTI:

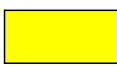
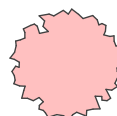
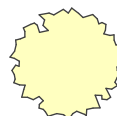
SETTEMBRE 2026

SCALA:

1:200

ARCH. STUDIO
Via Nascia, 7 40055 Castenaso (BO) tel./fax + 39 051 787828
email: info@architstudio.it

LEGENDA:

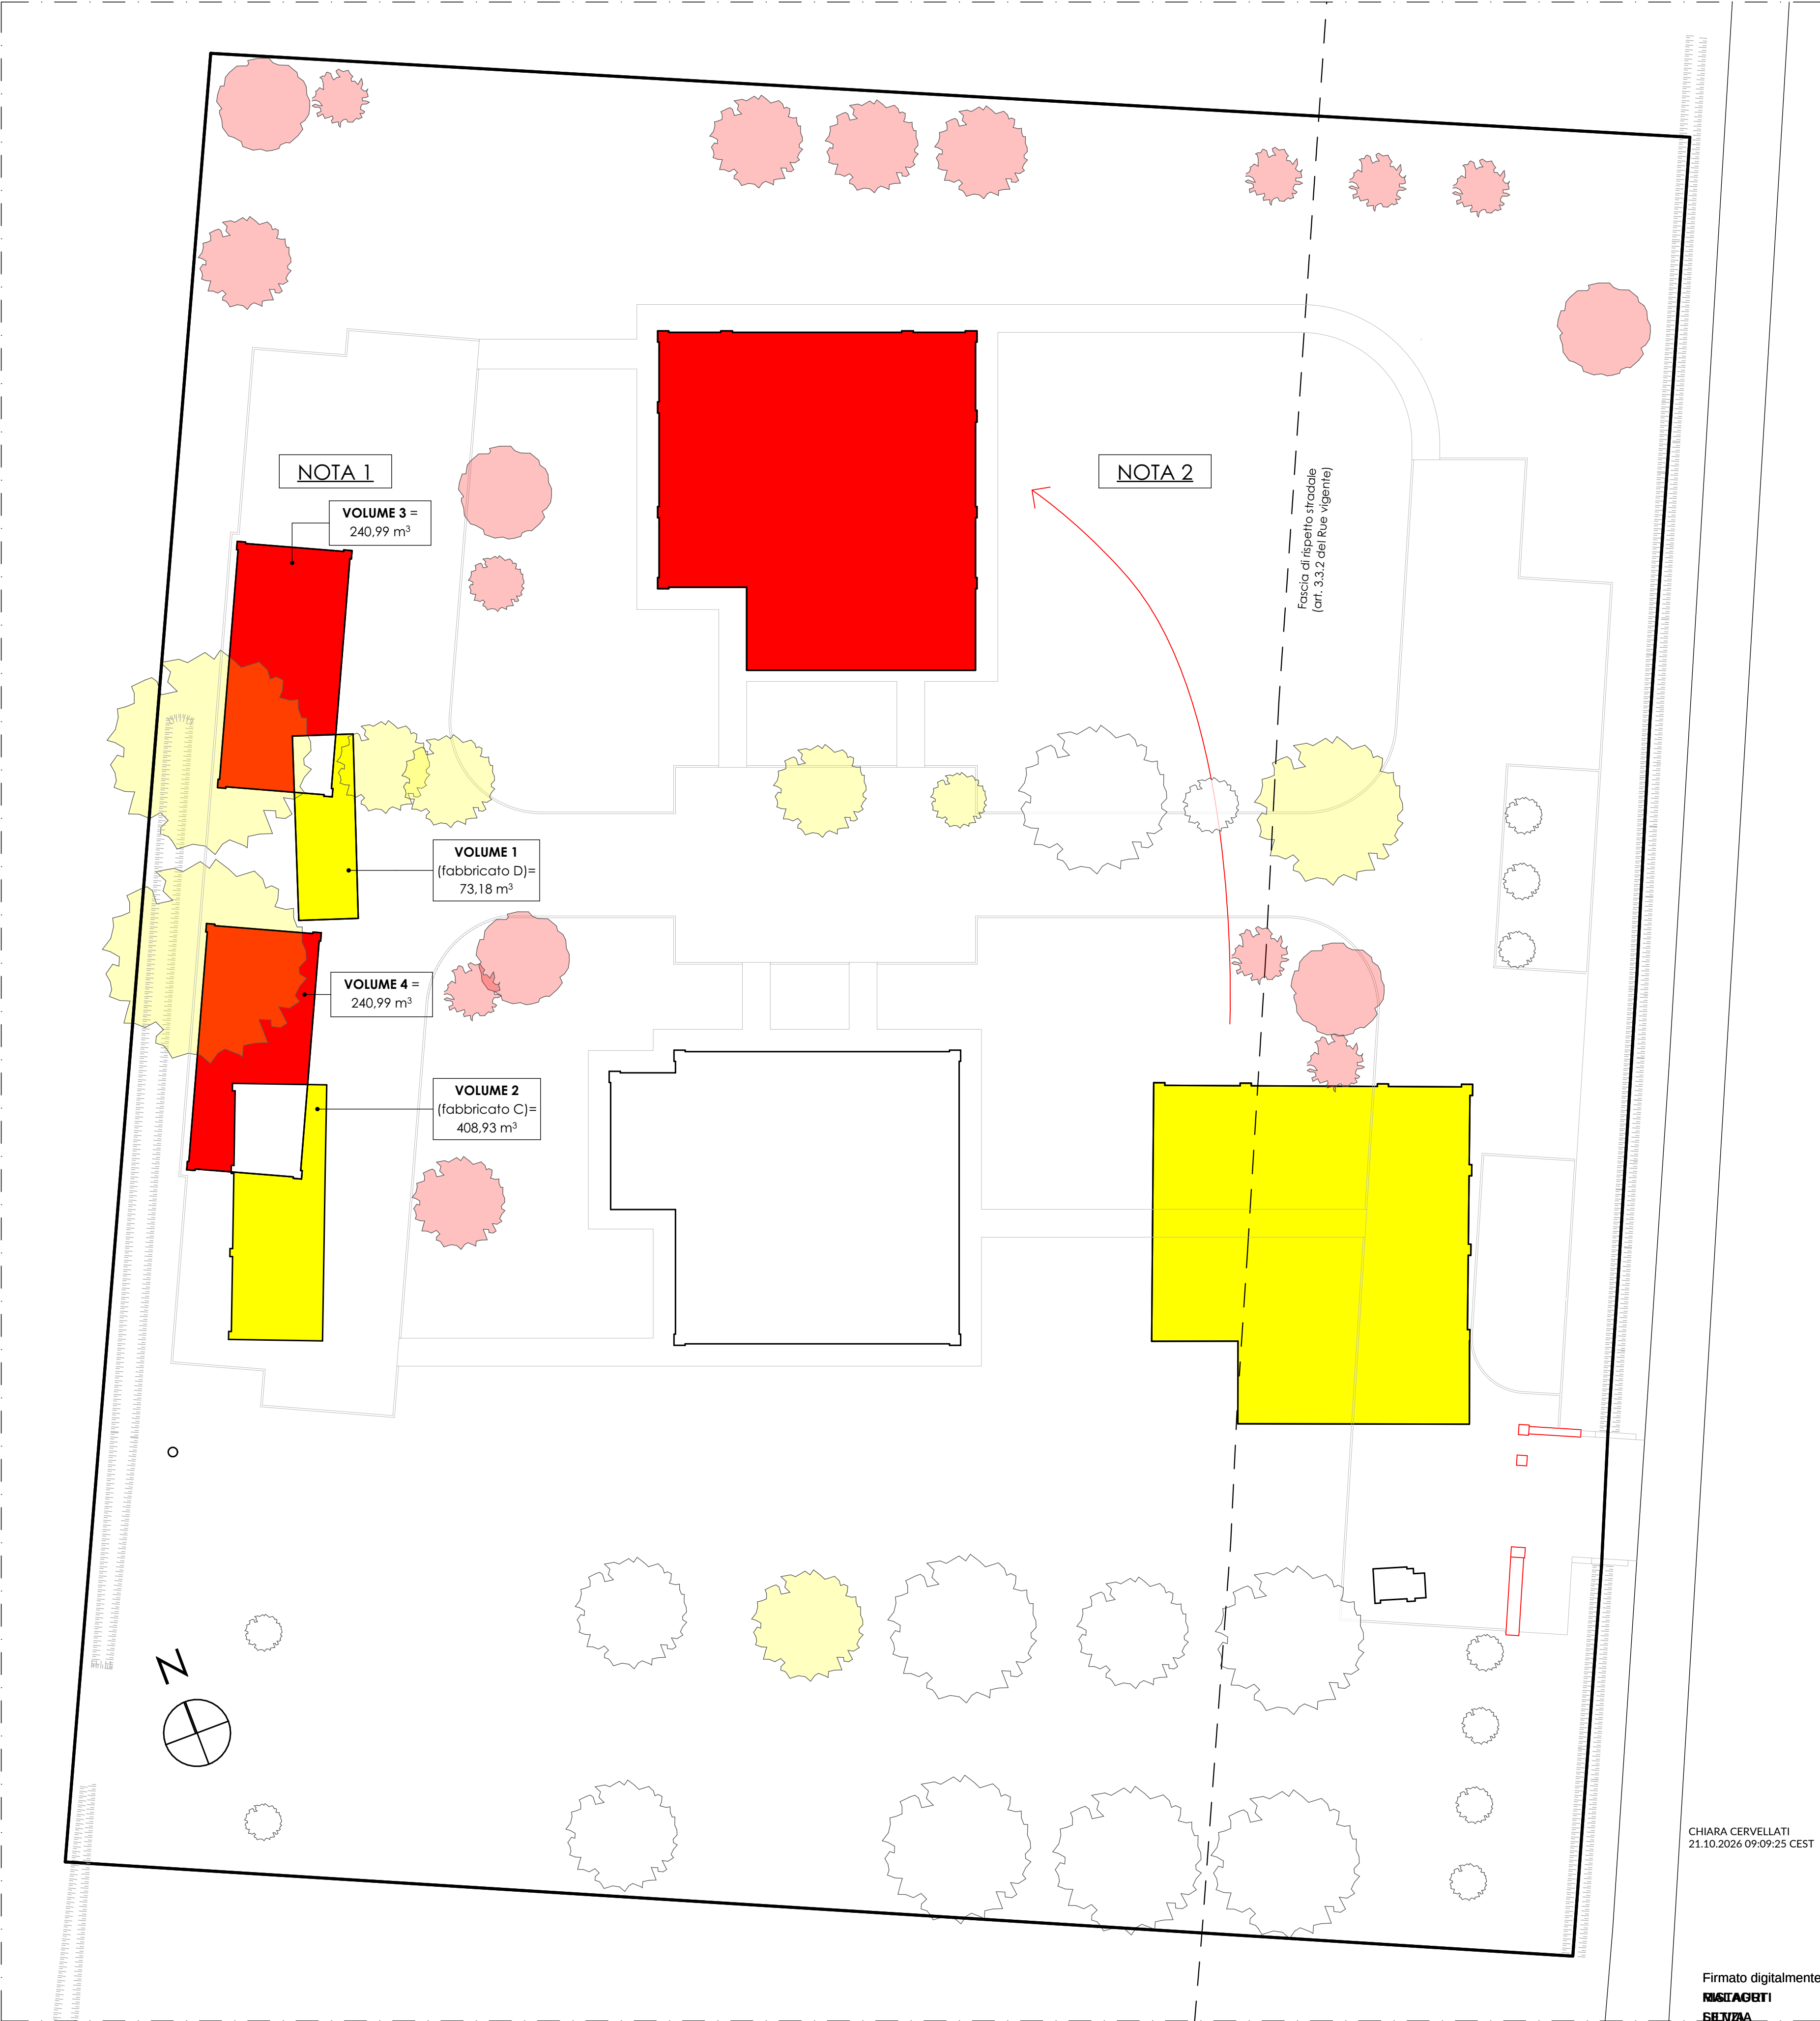
-  COSTRUZIONI
-  DEMOLIZIONI
-  n. 18 ALBERATURE DI
NUOVO IMPIANTO
-  n. 8 ALBERATURE
DA ABBATTERE

NOTA 1:

INTERVENTO DI RE CON RECUPERO
DELLA VOLUMETRIA ESISTENTE.
 $V1 + V2 \geq V3 + V4$
 $482,11 \text{ m}^3 > 481,98 \text{ m}^3$

NOTA 2:

INTERVENTO DI DEMOLIZIONE CON FEDELE
RICOSTRUZIONE E SPOSTAMENTO
DELL'EDIFICIO FUORI DALLA FASCIA DI
RISPETTO STRADALE
ai sensi dell'art. 4.1.2 c. 14 del RUE vigente



CHIARA CERVELLATI
21.10.2026 09:09:25 CEST

Firmato digitalmente da:

ARCHITSTUDIO

il: 20/09/2026

alle: 18:58:05