



COMUNE DI CASTENASO
PROVINCIA DI BOLOGNA

PIANO URBANISTICO ATTUATIVO
DI INIZIATIVA PRIVATA COMPARTO:

"DE COUBERTIN"

SOGGETTO ATTUATORE:
Castenaso Immobiliare s.r.l.

PROGETTO ARCHITETTONICO:
Ing. Luca Magli Arch. William Berli


DATA:
30 agosto 2021

ELABORATO:
B.5.2


OGGETTO:
PLANIMETRIA DEL VERDE
ATTREZZATO - SCHEMA
IRRIGAZIONE



Via Nascica, 7 40055 Castenaso (BO) tel./fax + 39 051 787828
email: info@architstudio.it www.architstudio.it

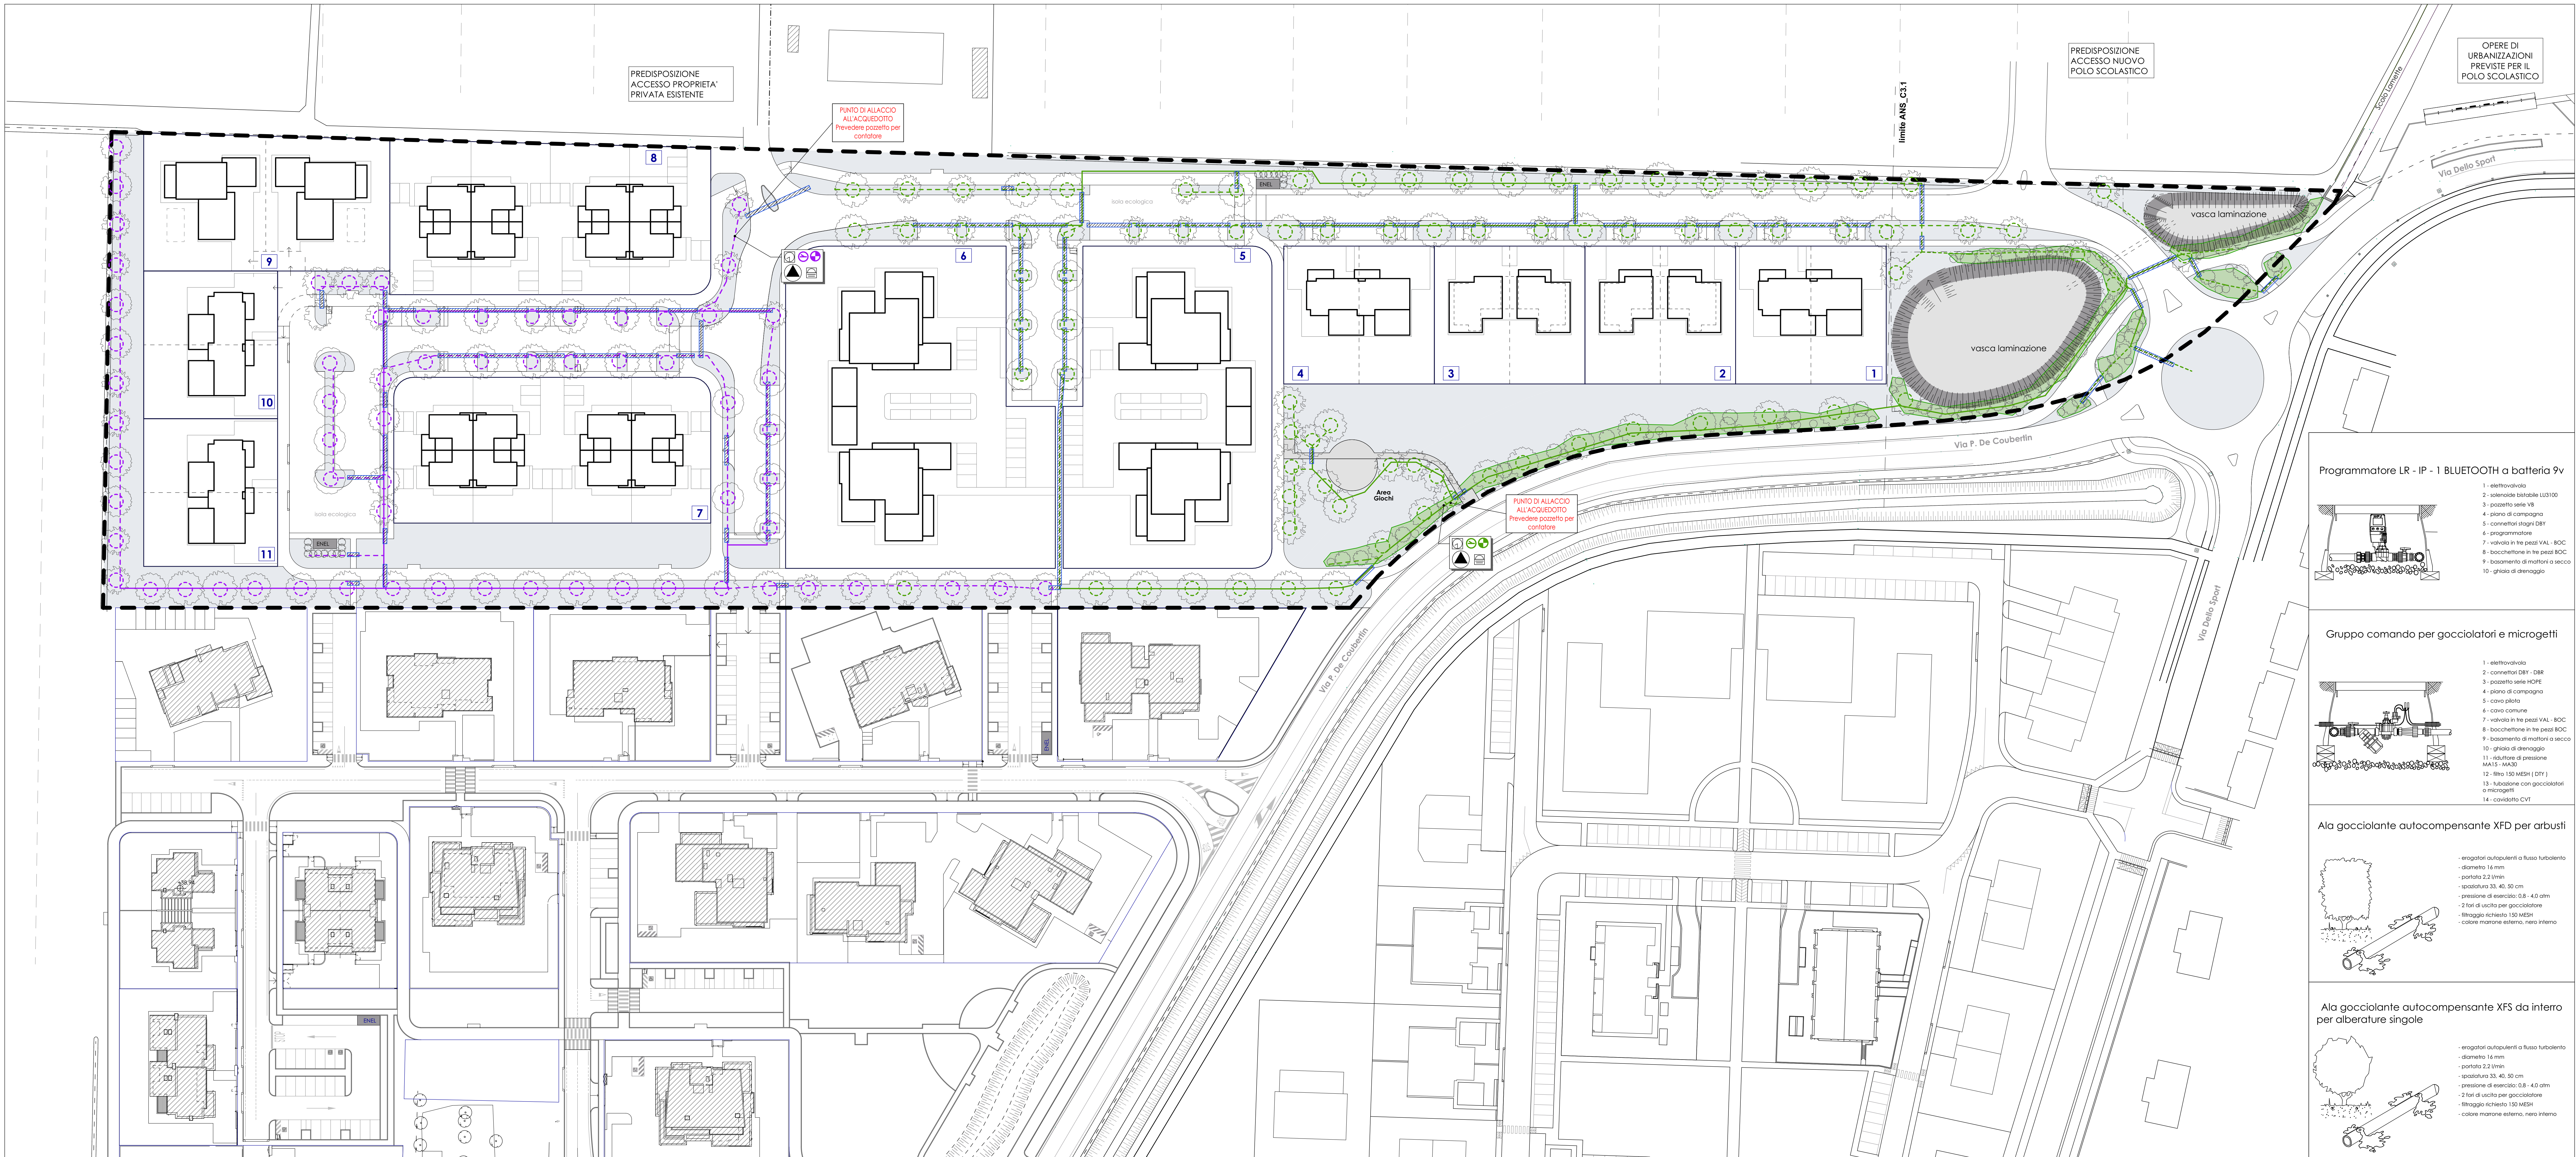


Programmatore LR - IP - 1 BLUETOOTH a batteria 9v

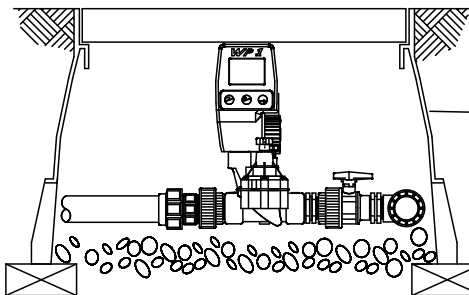


- 1 - elettrovalvola
- 2 - solenoido battevole LU3100
- 3 - pozzetto serie VA
- 4 - piano di campagna
- 5 - connettori slaggi DBY
- 6 - programmatore
- 7 - valvola in tre pezzi VAL - BOC
- 8 - bocchetta in tre pezzi BOC
- 9 - basamento di motori a secco
- 10 - ghiscia di drenaggio

Gruppo comando per gocciolatori e microgetti

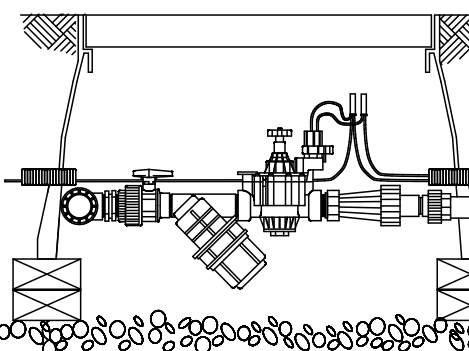


- 1 - elettrovalvola
- 2 - connettori DBY - DBR
- 3 - pozzetto serie HOPE
- 4 - piano di campagna
- 5 - cava pilota
- 6 - cavo comune
- 7 - valvola in tre pezzi VAL - BOC
- 8 - bocchetta in tre pezzi BOC
- 9 - basamento di motori a secco
- 10 - ghiscia di drenaggio
- 11 - riduttore di pressione MA15 - MA30
- 12 - filtro 150 MESH (DTY)
- 13 - tubazione con gocciolatori o microgetti
- 14 - cavetto CVT

Ala gocciolante autocompensante XFD per arbusti

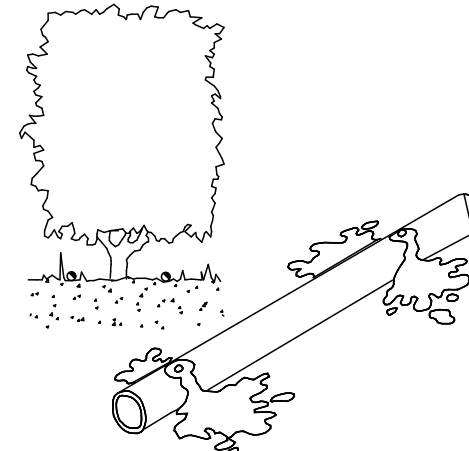

- erogatori autopulenti a flusso turbolento
- diametro 16 mm
- portata 2,2 l/min
- spazatura 33, 40, 50 cm
- pressione di esercizio: 0,8 - 4,0 atm
- 2 fori di uscita per gocciolatore
- filtraggio richiesto 150 MESH
- colore marone esterno, nero interno

Ala gocciolante autocompensante XFS da interro per alberature singole

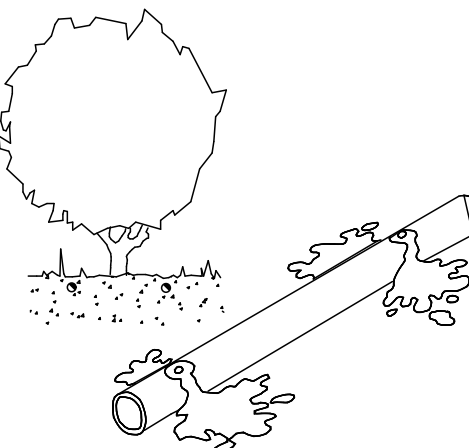

- erogatori autopulenti a flusso turbolento
- diametro 16 mm
- portata 2,2 l/min
- spazatura 33, 40, 50 cm
- pressione di esercizio: 0,8 - 4,0 atm
- 2 fori di uscita per gocciolatore
- filtraggio richiesto 150 MESH
- colore marone esterno, nero interno