

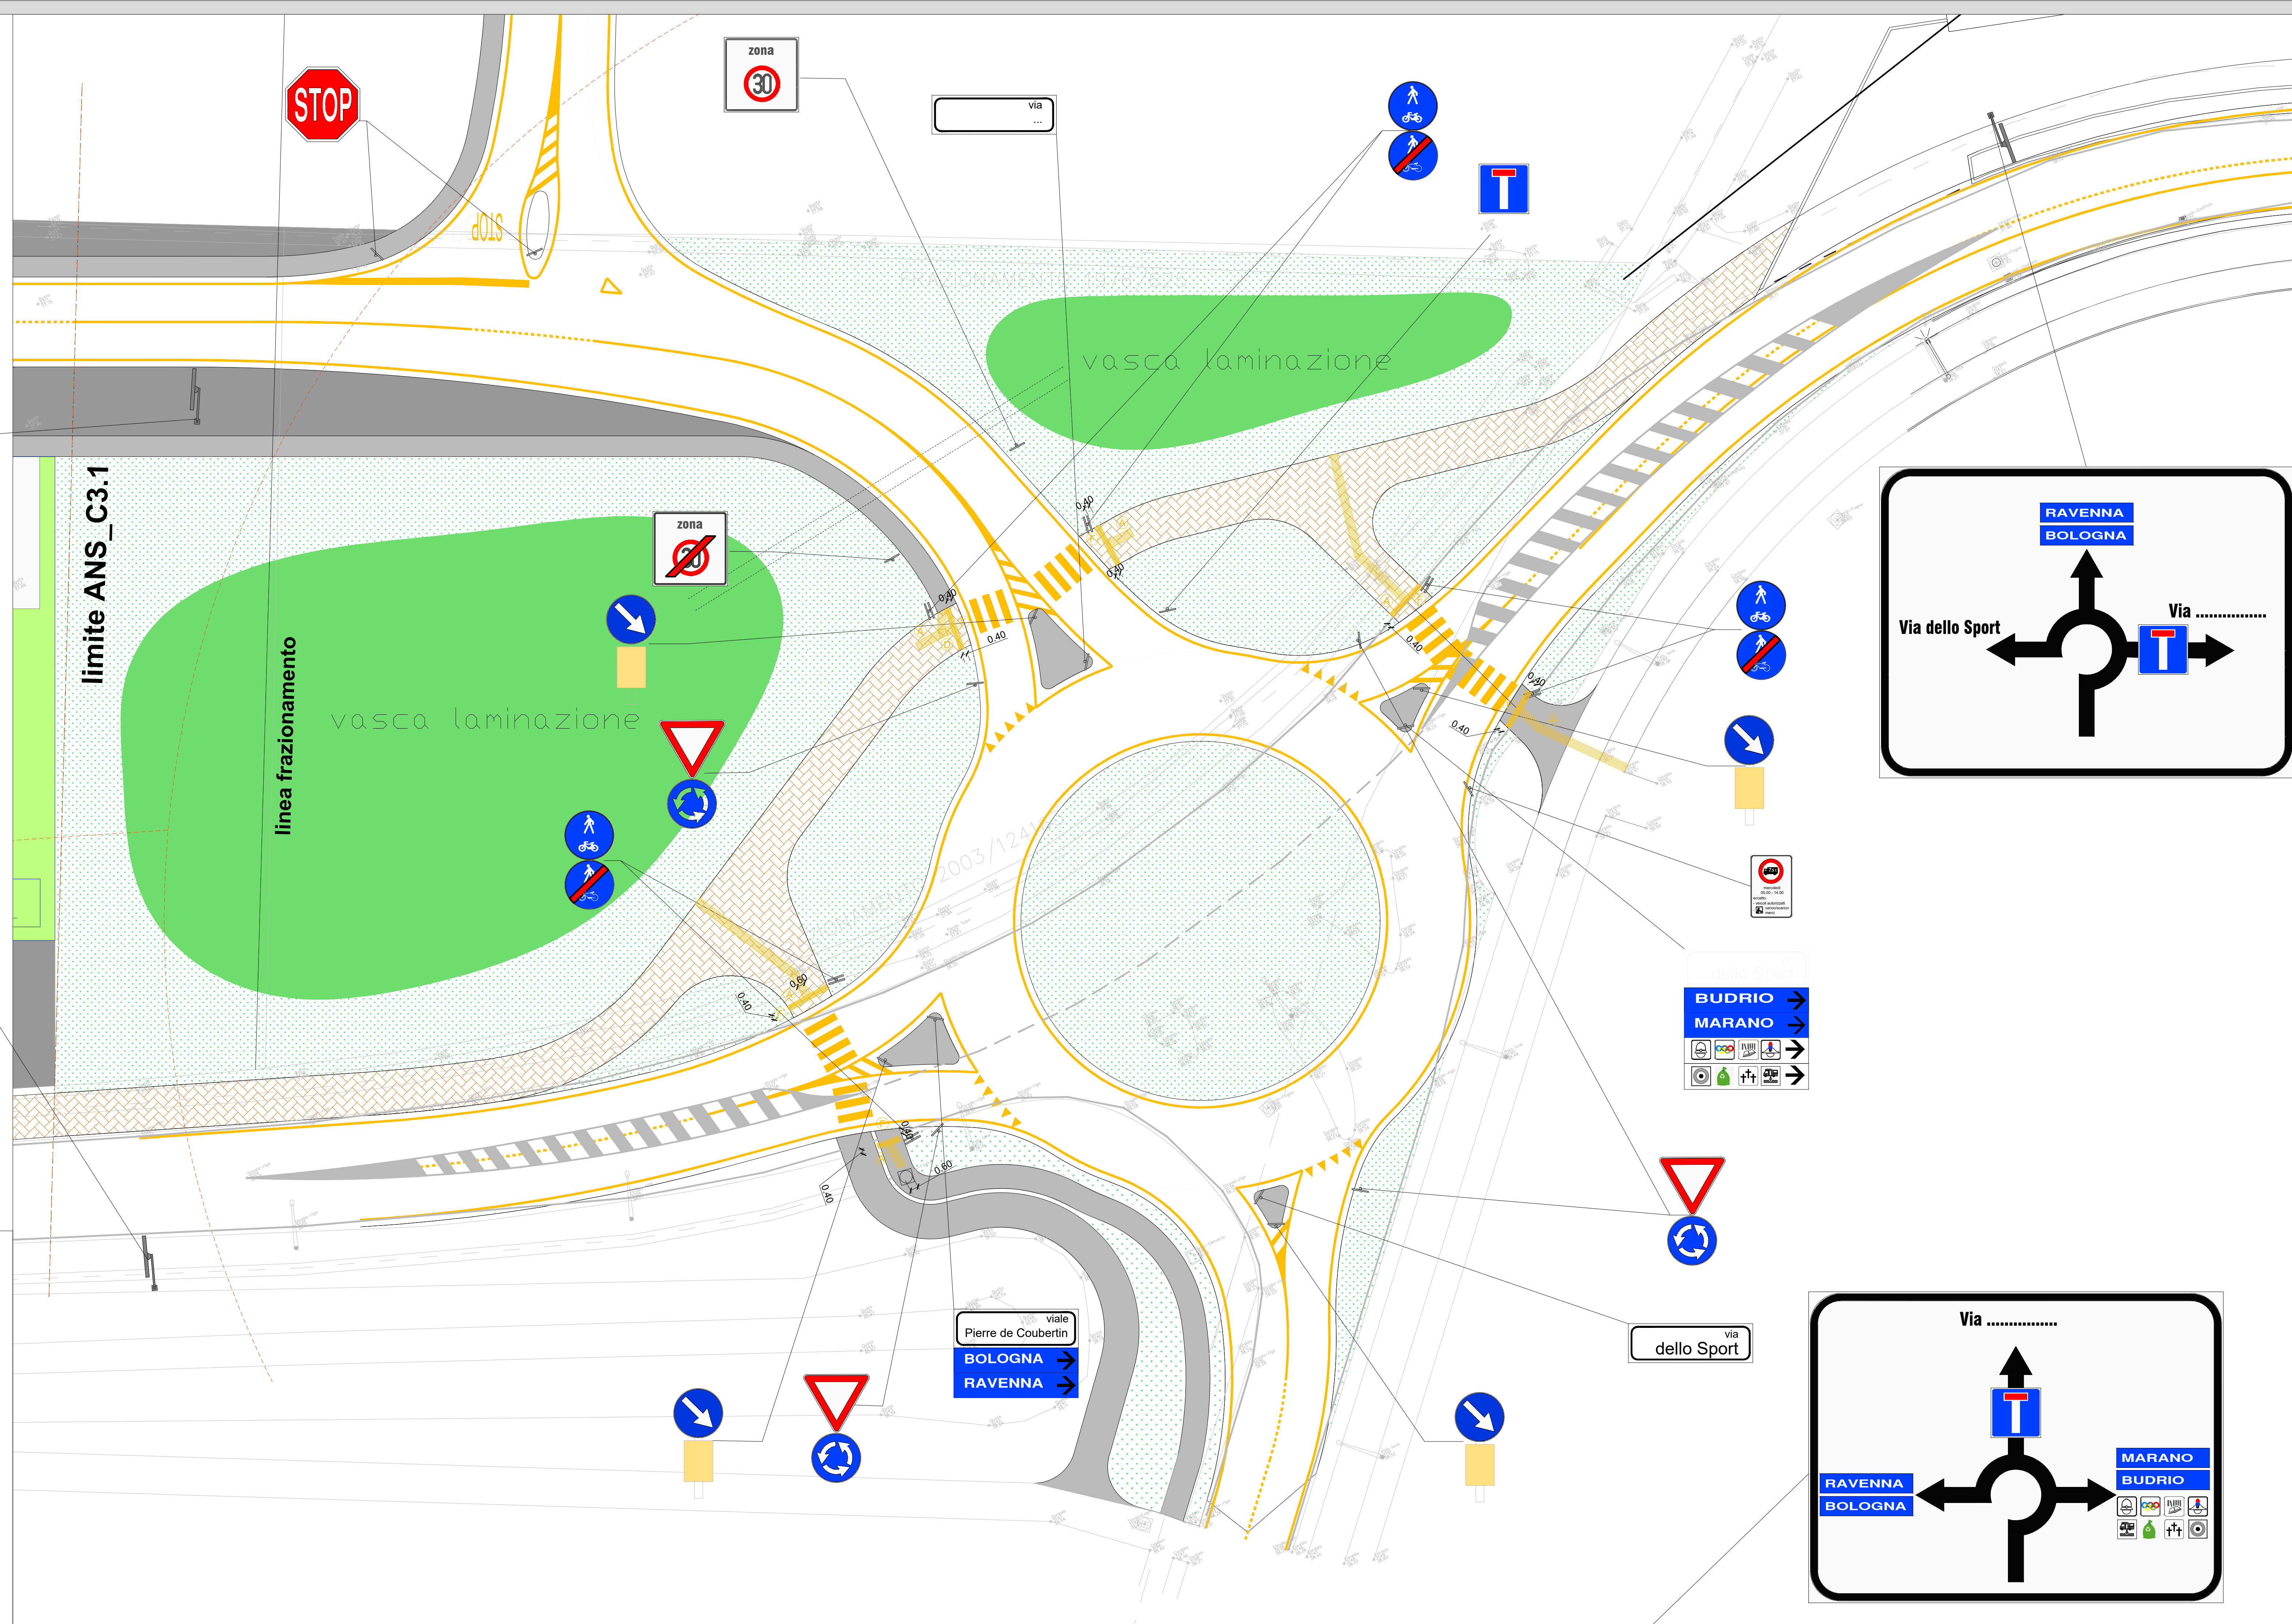


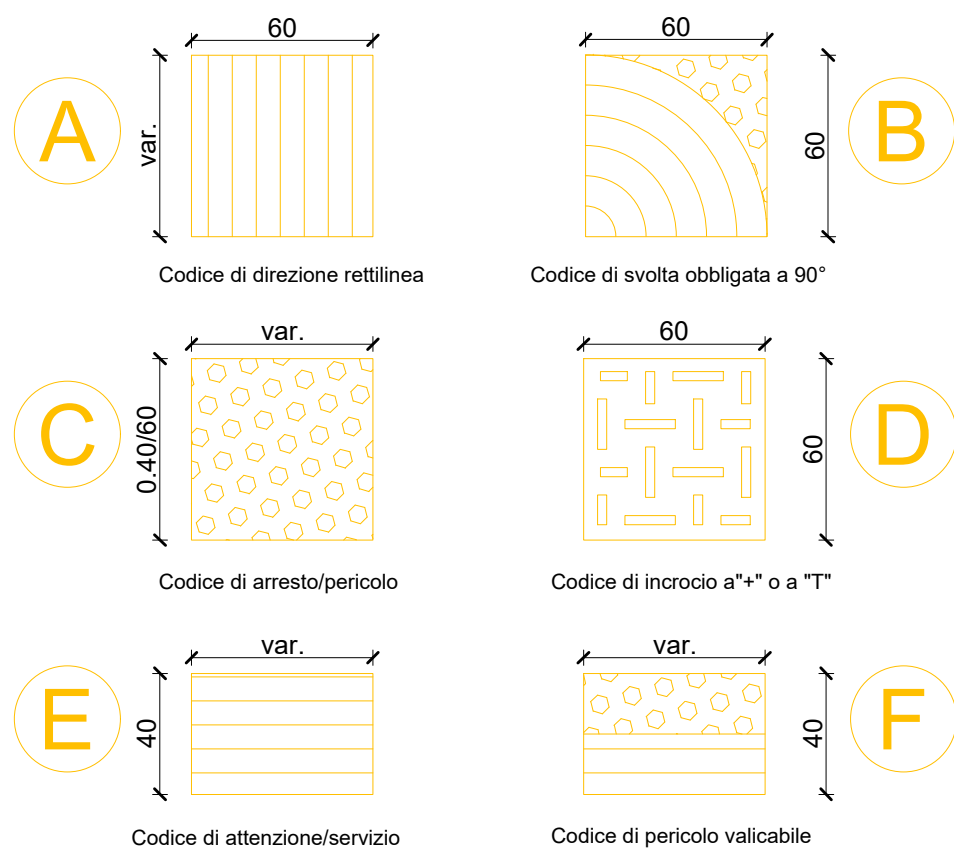

I cartelli di preavviso sono posti a
d=60 m dall'intersezione

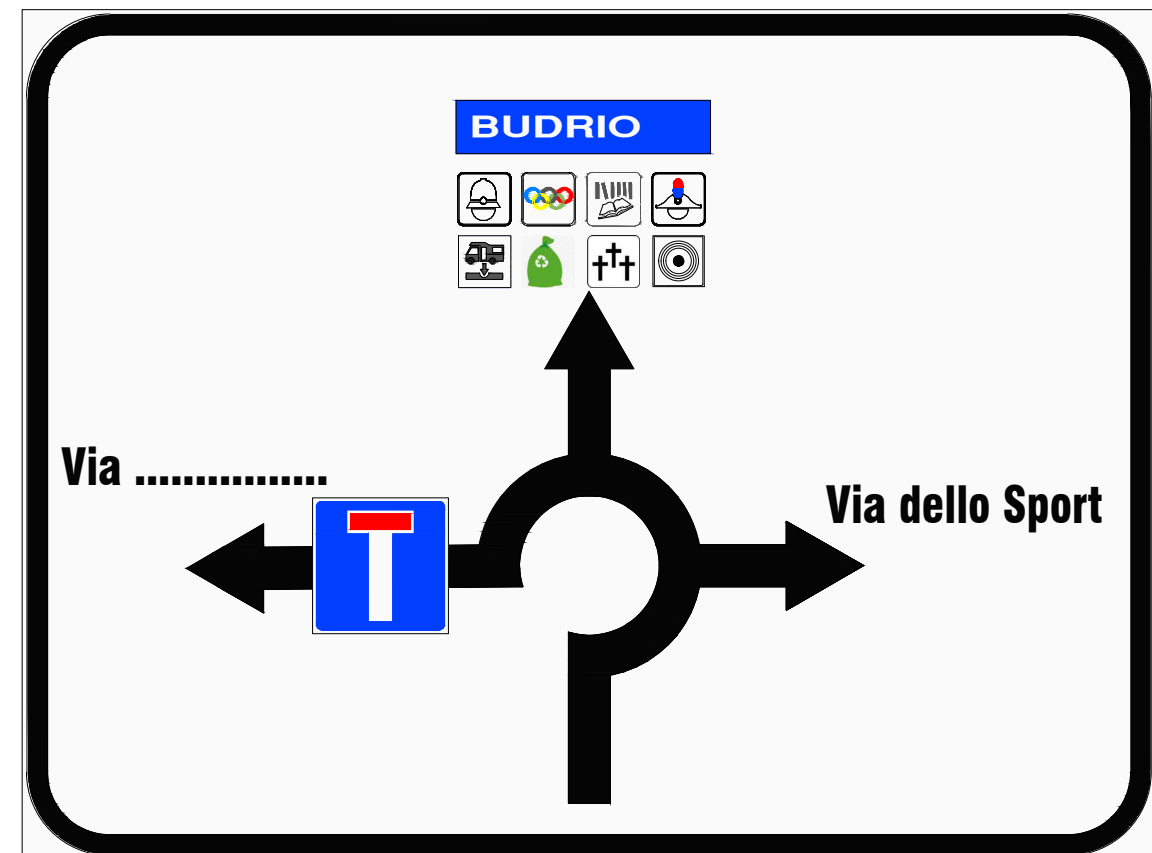

OGGETTO:

OPERE DI URBANIZZAZIONE
SEGNALETICA ROTATORIA