

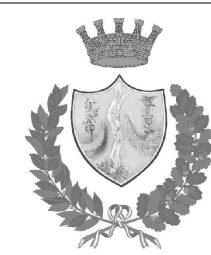


PLANIMETRIA COMPARTO  
SCALA 1:500

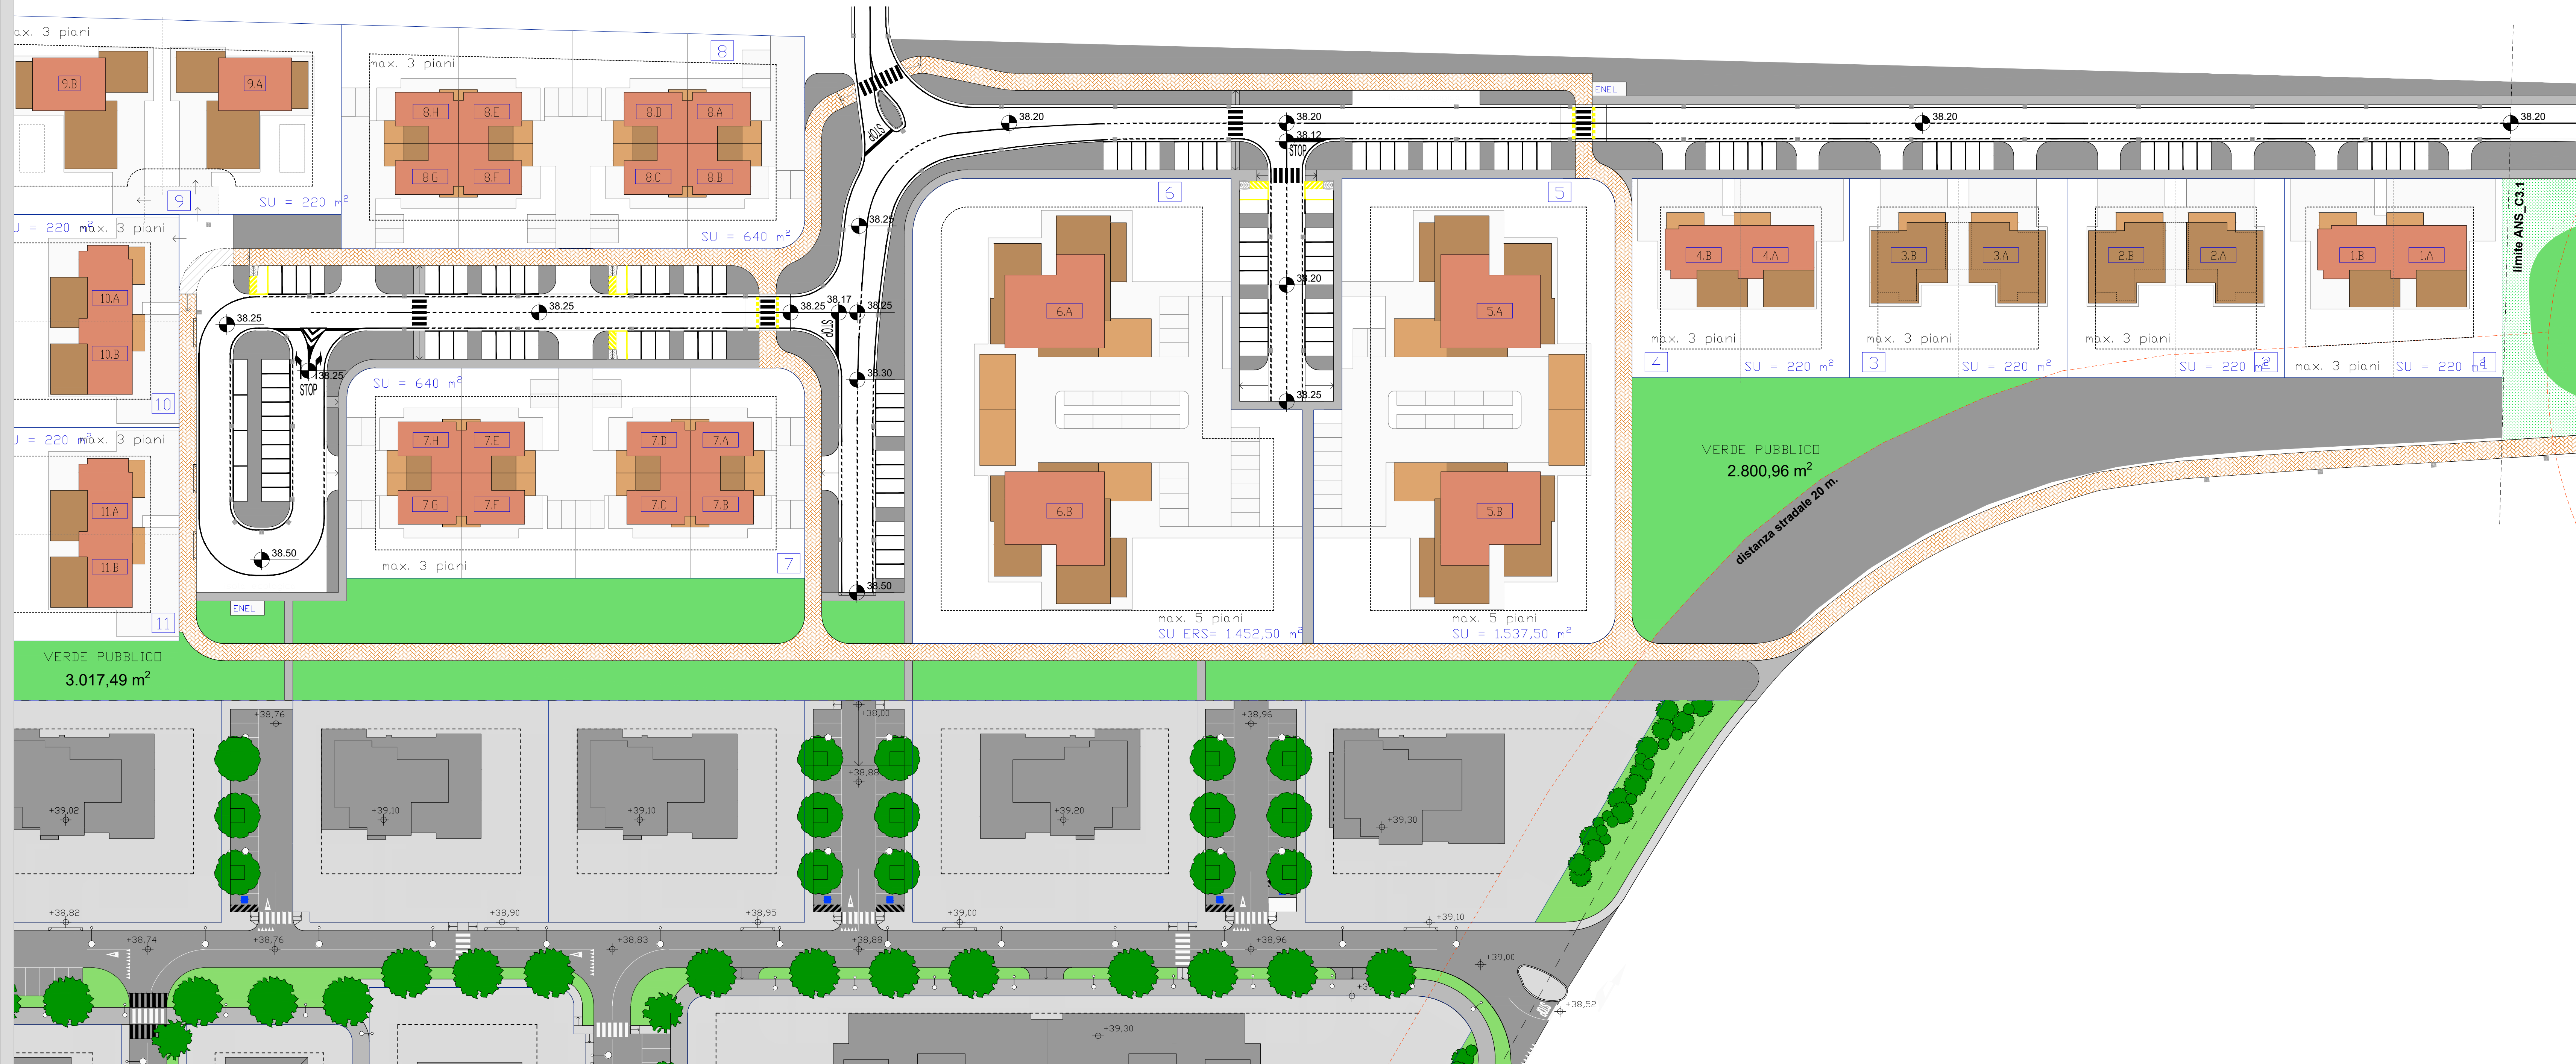

COMUNE DI CASTENASO  
PROVINCIA DI BOLOGNA

PIANO URBANISTICO ATTUATIVO  
DI INIZIATIVA PRIVATA COMPARTO:

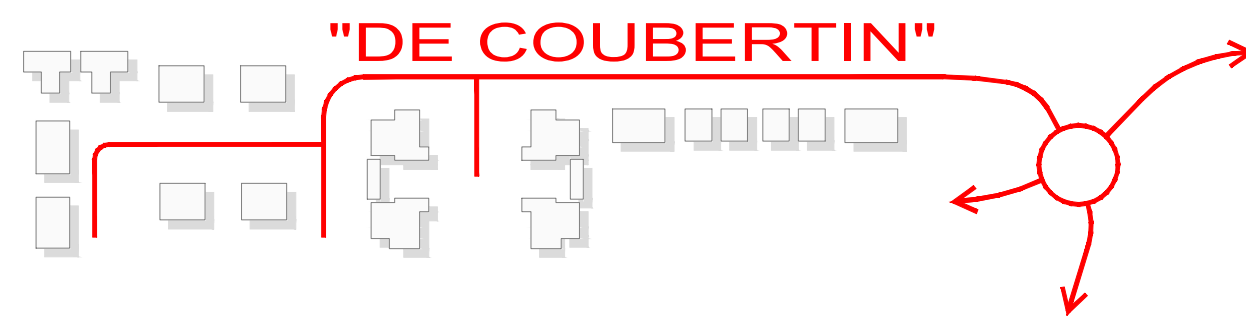

SOGGETTO ATTUATORE  
Castenaso Immobiliare s.r.l.

PROGETTO VIABILITA':

MC Engineering Srl  
Viale Vladimir Lenin, 45/CD - 40138 Bologna (I)  
Tel. +39 051 4211945 - info@studio-chimici.it

Direttore tecnico:  
Ing. Mario Chirri (Albo Ingegneri BO - 4776/A)  
Ing. Giorgio Fantini (Albo Ingegneri BO - 6145/A)  
Gruppo di lavoro:  
Ing. Cristina Osti  
Ing. Antonio Rovito

PROGETTO ARCHITETTONICO:  
Ing. Luca Magri Arch. William Berti

DATA:  
30 agosto 2021

SCALA:  
1:500

ELABORATO:  
C.13.1

OGGETTO:  
SCHEMA RETE STRADALE



Via Nascica, 7 40055 Castenaso (BO) tel./fax + 39 051 787828  
email: info@archistudio.it www.archistudio.it