

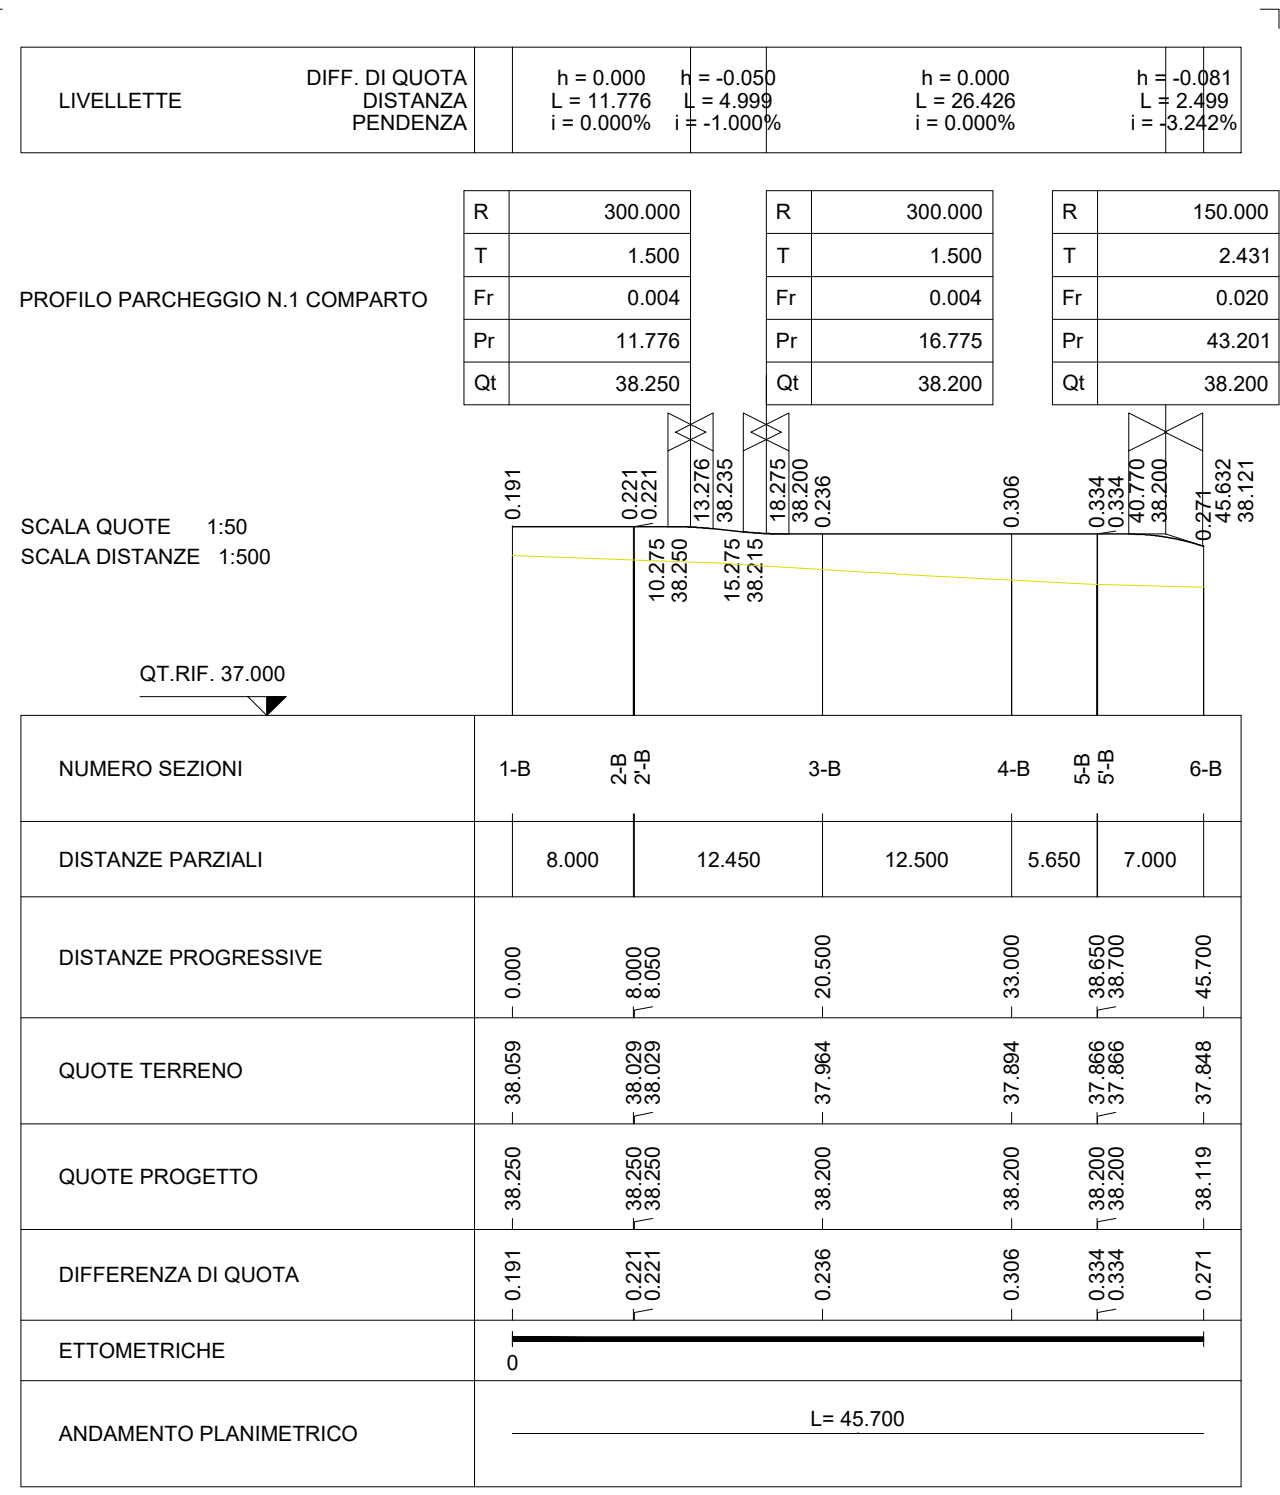
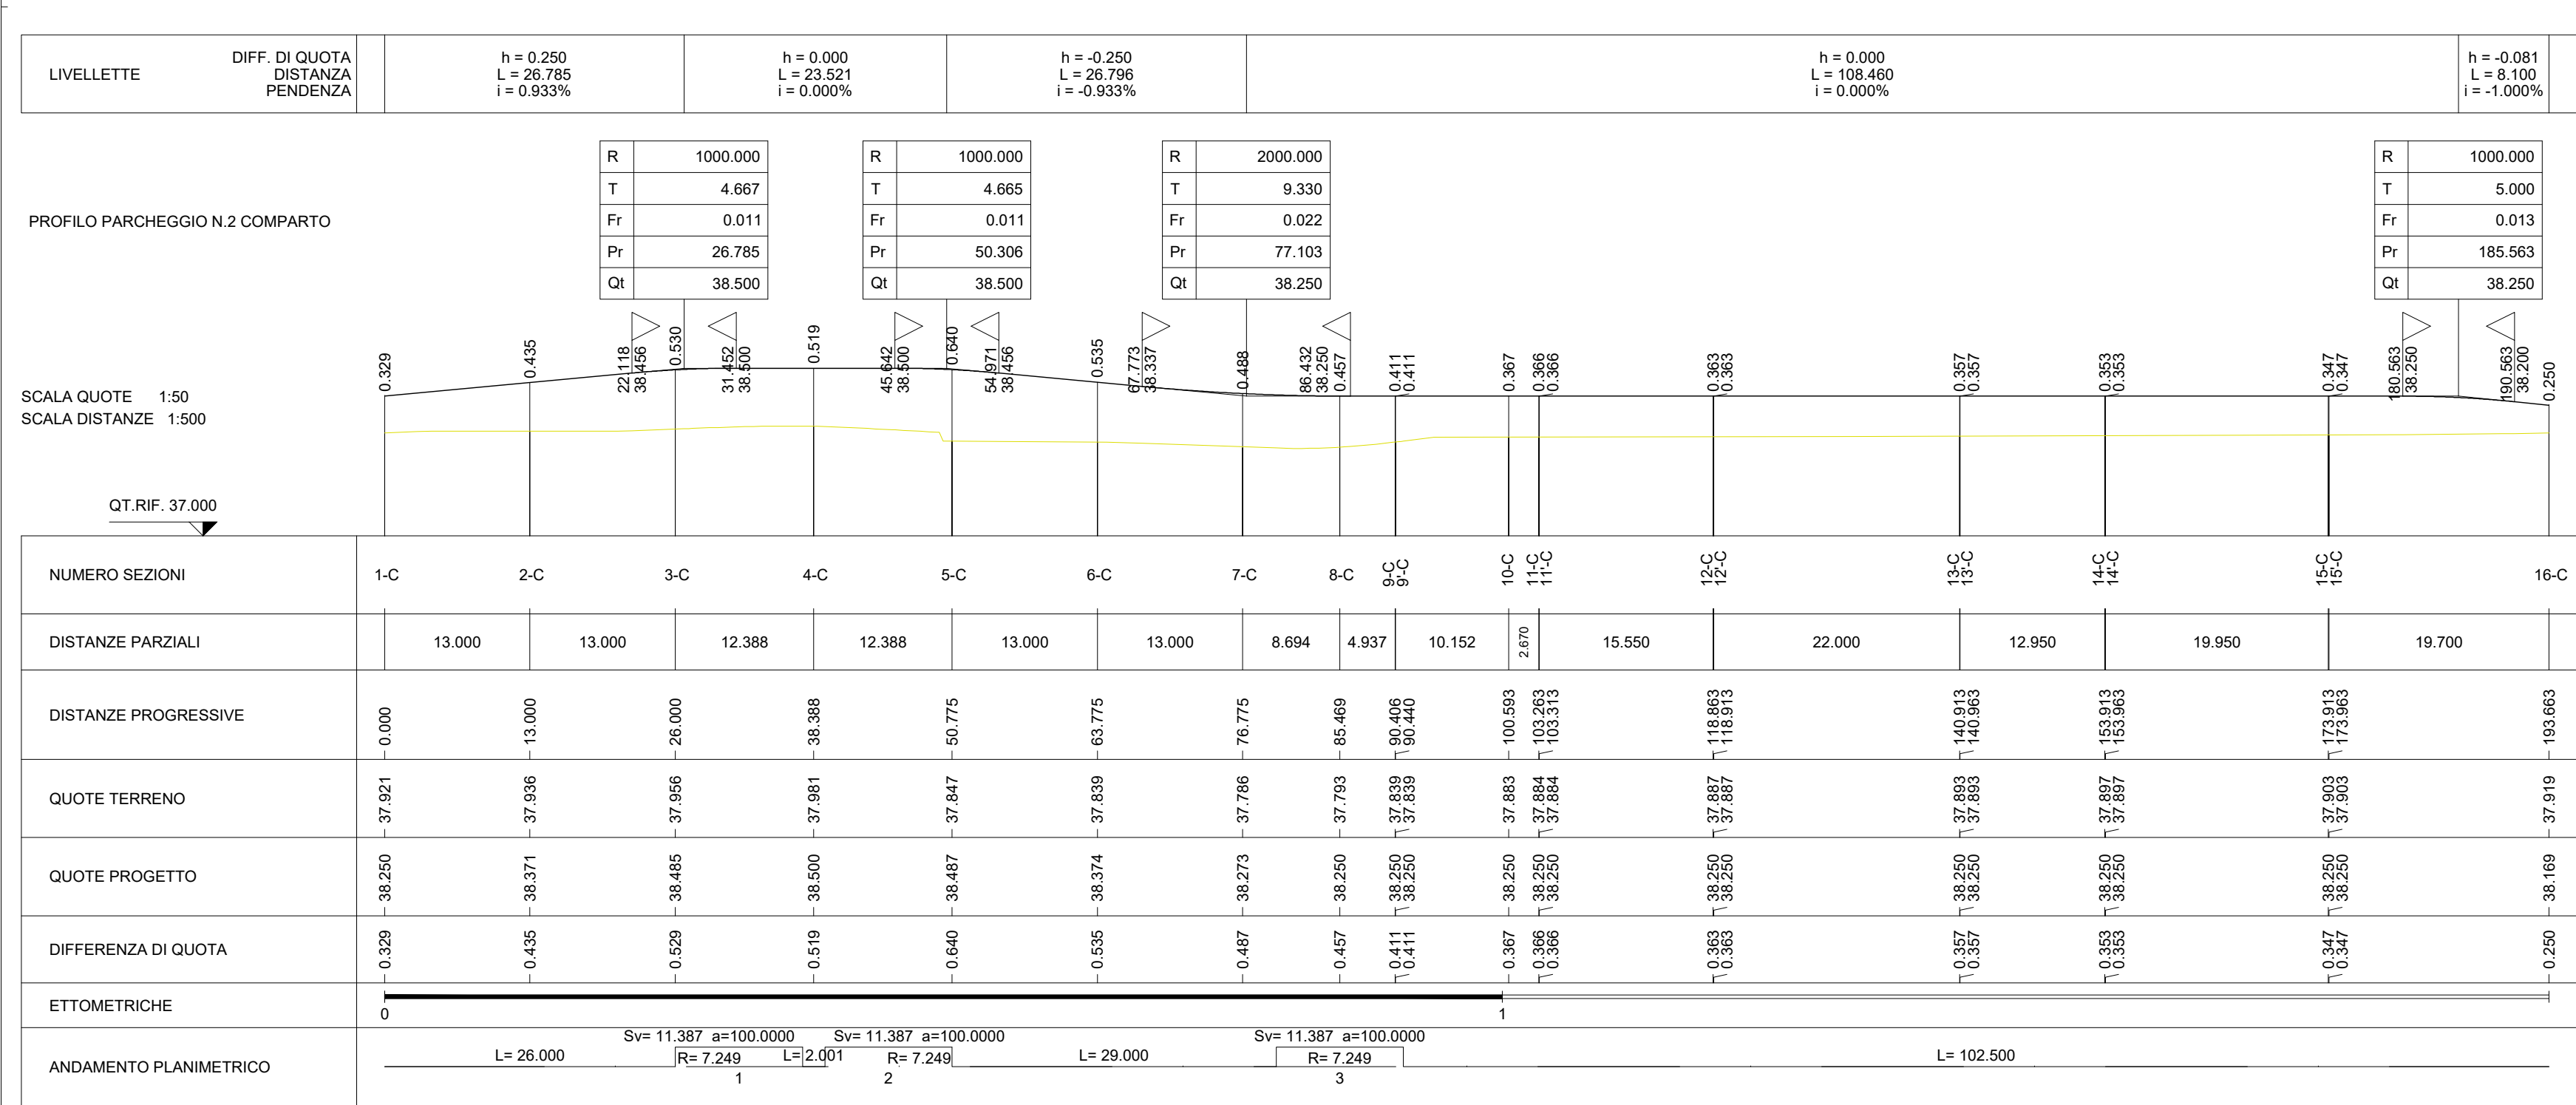


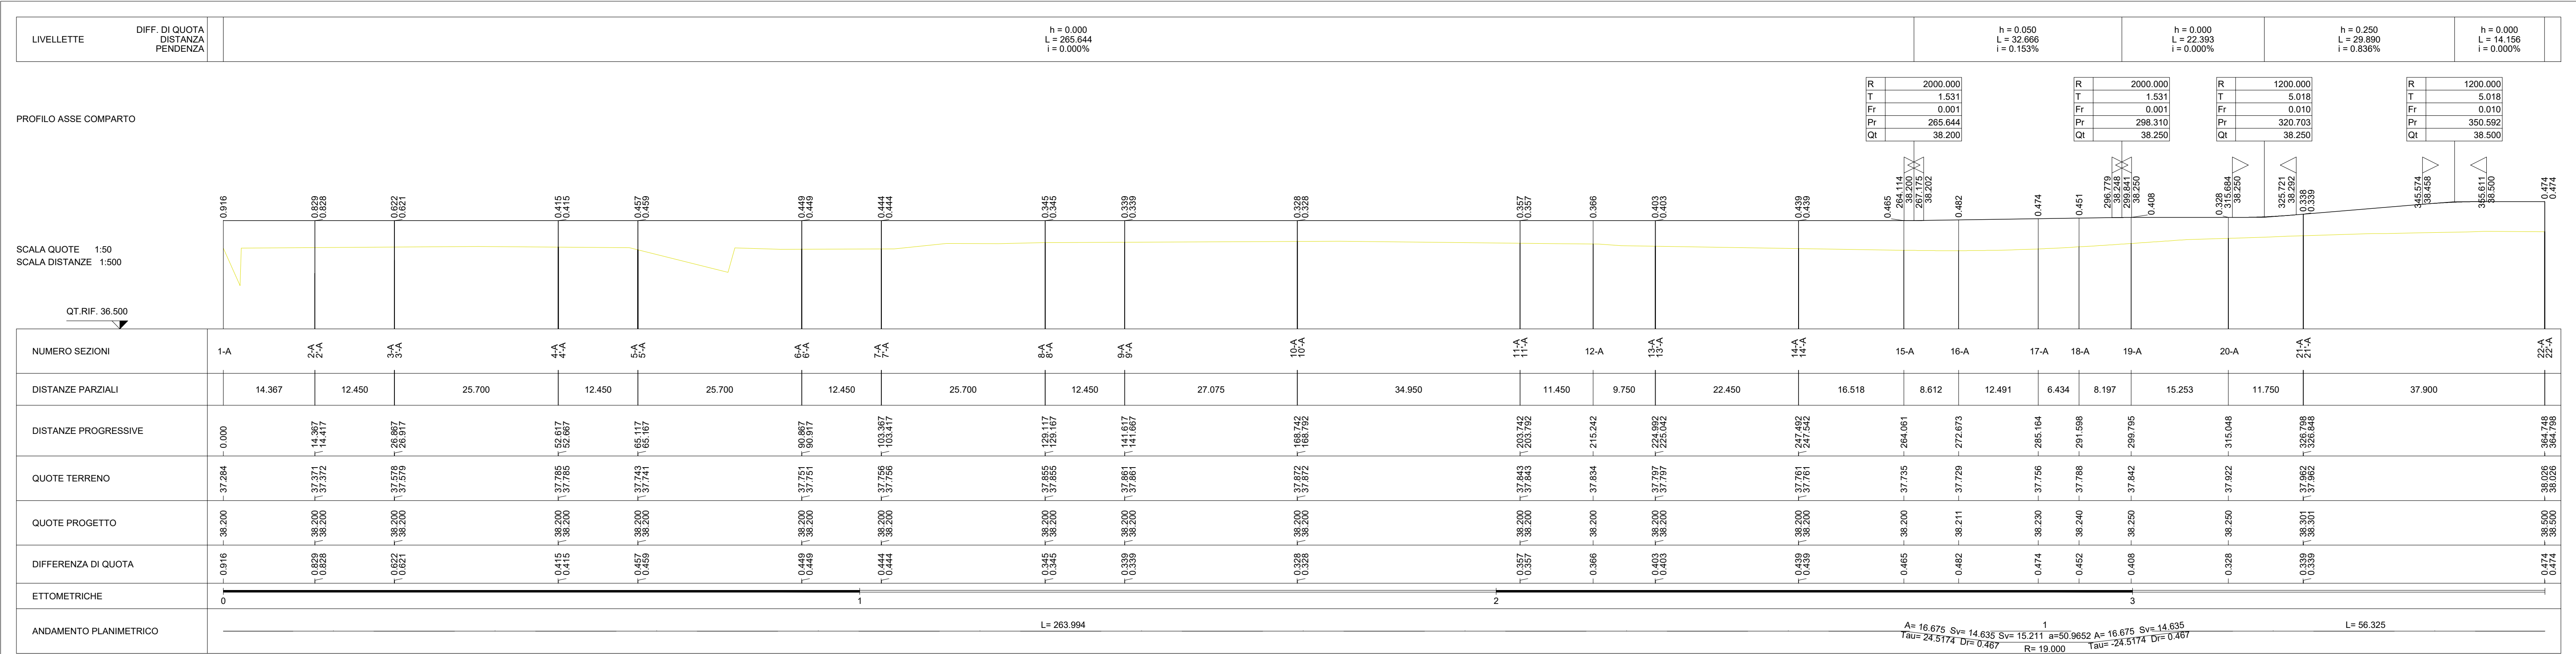

COMUNE DI CASTENASO
PROVINCIA DI BOLOGNA

PIANO URBANISTICO ATTUATIVO
DI INIZIATIVA PRIVATA COMPARTO:

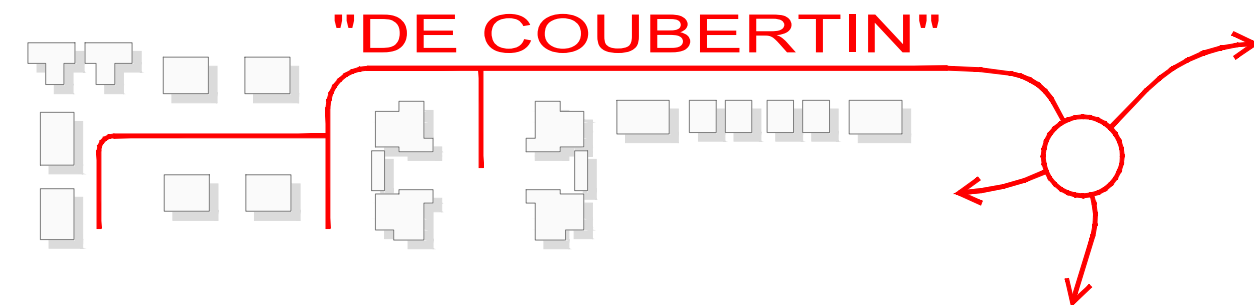

SOGGETTO ATTUATORE Castenaso Immobiliare s.r.l.	PROGETTO VIABILITA': Via Vladimir Lenin, 45/C - 40138 Bologna (B) MC Engineering Srl Direttore tecnico: Ing. Mario Chini (Albo Ingegneri BO - 4776/A) Ing. Giorgio Fantini (Albo Ingegneri BO - 6145/A) Gruppo di lavoro: Ing. Cristina Ossi Ing. Antonio Rovito
PROGETTO ARCHITETTONICO: Ing. Luca Magri Arch. William Berti	

DATA: 30 agosto 2021	ELABORATO: C.14	OGGETTO: SCHEMA RETE STRADALE - PROFILI
SCALA: 1:500 / 1:50		