

COMUNE DI CASTENASO  
PROVINCIA DI BOLOGNA

PIANO URBANISTICO ATTUATIVO  
DI INIZIATIVA PRIVATA COMPARTO:

"DE COUBERTIN"

SOGGETTO ATTUATORE:  
Castenaso Immobiliare s.r.l.

PROGETTO ARCHITETTONICO:  
Ing. Luca Magi Arch. Willem Berli


DATA:  
30 agosto 2021

ELABORATO:  
C.5

OGGETTO:  
SCHEMA RETE TELEFONICA TIM

SCALA:  
1:500

Via Nascica, 7.40055 Castenaso (BO) tel./fax + 39 051 787828  
email: info@architstudio.it www.architstudio.it

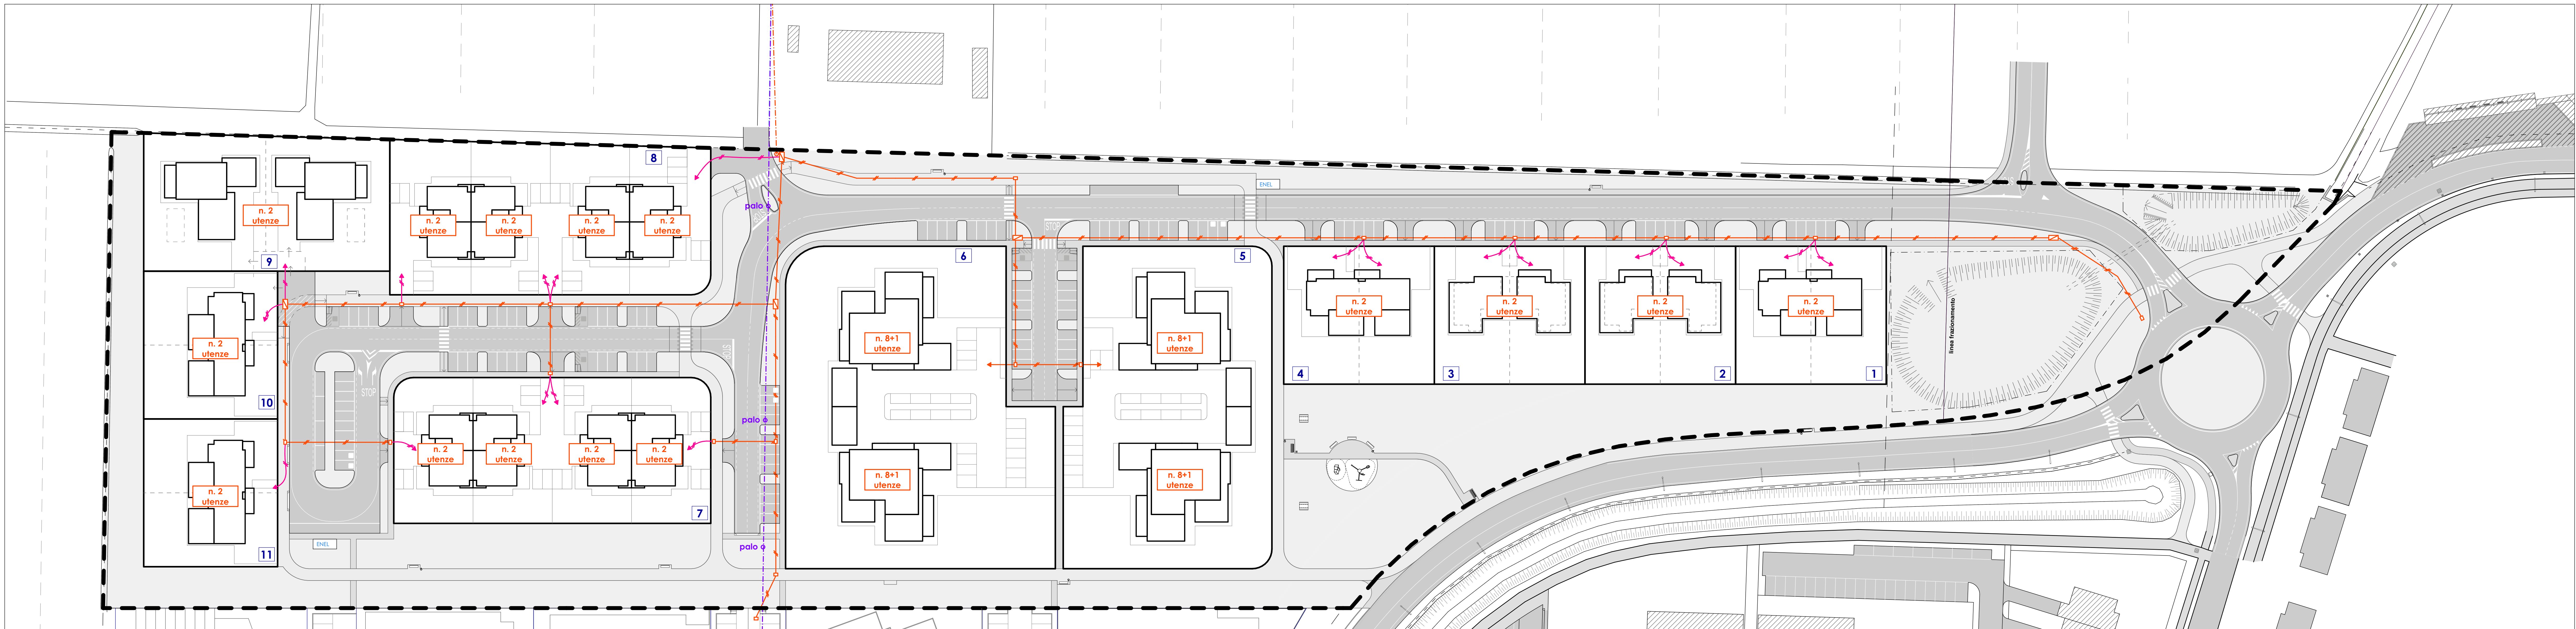

LEGENDA

Nota: le opere di cui al presente progetto dovranno essere concordate preventivamente con Telecom

Delimitazione lotti

Canalizzazione URBANIZZAZIONE dedicata per rete Telecom da realizzare con tubi in p.v.c. rigido o flessibile corrugato a doppia parete, diam. 125 mm. (res. compres. 450N gettati) con cavo di traino - n. tubi come da indicazione sul tracciato grafico.

Canalizzazione URBANIZZAZIONE dedicata per rete Telecom da realizzare con tubi in p.v.c. rigido o flessibile corrugato a doppia parete, diam. 43 mm. (res. compres. 450N gettati) con cavo di traino - n. tubi come da indicazione sul tracciato grafico.

Colonnina Stradale ibrida rame/fibra

Pozzetto di raccordo 125 x 80 cm interno con botola carabile in ghisa sferoidale 120x60 marcata Telecom classe D400

Pozzetto di raccordo 90 x 70 cm interno con botola 60x60 carabile in ghisa sferoidale D 400

Linea aerea e pali di esistenti interferenti da dismettere

Linea aerea e palo di progetto

SCAVO:  
le profondità di scavo, salvo diversa disposizione dell'Ente proprietario, devono garantire un'eccezionale dell'infrastruttura dal piano di calpestio di:  
- 60 cm in corrispondenza dei marciapiedi;  
- 80 cm in corrispondenza delle paratie carabili (banchine comprese);  
- 100 cm negli attraversamenti stradali.

Nota: Le opere a carico da ciascun lottitante saranno da concordare direttamente con Telecom all'atto della richiesta di allaccio delle utenze per ciascun fabbricato

**Pozzetto 125x80** prefabbricato in calcestruzzo.

Il pozzetto è costituito da un elemento base, un elemento di sorapelo e da un anello portacassina.

CODICE TI: 280966 (elemento base da 50 cm)

CODICE TI: 280982 (elemento sorapelo da 20 cm)

CODICE TI: 783195 (anello portacassina da 60x120 cm)

**Bianco** 0923 942972

**Leggi** 0754 431219

**Scimac** 055 696041

**Sarom** 0438 400400

**Pozzetto 40x70** modulare in ghisa completo di chiusino.

L'insieme è costituito da un elemento base, tre anelli di sorapelo e da un telajo portacassina per un'altezza complessiva di circa 70 cm.

Il complesso è in classe D 400 (rispondente alla norma EN1241) a due semiporchi triangolari, con cerniere contrapposte.

La versione a riempimento permette il riempimento con qualsiasi tipo di materiale (perforato, liscio, granito), in modo da mantenere la continuità della pavimentazione.

CODICE TI: 714081

CODICE TI: 714085 (versione a riempimento)

**Elettra** 800 079997

**Pozzetto 90x70** prefabbricato in calcestruzzo.

Il pozzetto è costituito da un elemento base, un elemento di sorapelo.

CODICE TI: 703700 (elemento base da 30 cm)

CODICE TI: 703700 (elemento di sorapelo da 30 cm)

**Bianco** 0923 942972

**Leggi** 0754 431219

**Scimac** 055 696041

**Pozzetto 90x70** prefabbricato in calcestruzzo.

Il pozzetto è costituito da un elemento base, un elemento di sorapelo e da un anello portacassina.

CODICE TI: 368124 (elemento base da 36 cm)

CODICE TI: 368118 (elemento sorapelo da 20 cm)

CODICE TI: 783192 (anello portacassina da 60x60 cm)

**Bianco** 0923 942972

**Leggi** 0754 431219

**Scimac** 055 696041

**Sarom** 0438 400400

**Tubi corrugati (HDPE)** di tipo strutturale di colore blu RAL 5002.

CODICE TI: 333950 (tubo Ø63 mm)

CODICE TI: 333955 (tubo Ø125 mm)

**ACCISORI**

**Schitta** per posa tubi corrugati Ø63 mm CODICE TI: 334083

**Manicotto** autobloccante tubo corrugato Ø63 mm CODICE TI: 359095

**Tappo di chiusura** per tubo corrugato Ø63 mm CODICE TI: 333831

**Manicotto** autobloccante tubo corrugato Ø125 mm CODICE TI: 359183

**Tappo di chiusura** per tubo corrugato Ø125 mm CODICE TI: 333867

**Nuova Rabbipiat**

0543 922888

**Nastro segnapista** di cavi e manufatti TT nel sottosuolo.

CODICE TI: 392066

**Com. loc. R3** 0382 356545

**Elettra** 800 079997

**Testech** 0547 335548

**Mapid** 06 9145143

**Chiusino 40x40** in ghisa sferoidale classe C 250 (rispondente alla norma EN1241) a singolo sorapelo.

Da impiegare su pozzetti 40x40.

CODICE TI: 429598

**Chiusino 40x40** in ghisa lamellare classe C 250 (rispondente alla norma EN1241) a singolo sorapelo.

Da impiegare su pozzetti 40x40.

CODICE TI: 780819

**Chiusino 60x60** din ghisa sferoidale classe D 400 (rispondente alla norma EN1241) a due semiporchi triangolari, con cerniere contrapposte o adiacenti.

Da impiegare su pozzetti 60x60.

CODICE TI: 52853,6

**Chiusino 60x60** a riempimento in ghisa sferoidale classe D 400 (rispondente alla norma EN1241). Permette il riempimento con qualsiasi tipo di materiale (perforato, liscio, granito), in modo da mantenere la continuità della pavimentazione.

Da impiegare su pozzetti 60x60.

CODICE TI: 33672,4

**Chiusino 60x120** doppio in ghisa sferoidale classe D 400 (rispondente alla norma EN1241) a quattro semiporchi triangolari, con cerniere contrapposte o adiacenti.

Da impiegare su pozzetti 60x120.

CODICE TI: 783636

**Chiusino 60x120** a riempimento in ghisa sferoidale classe D 400 (rispondente alla norma EN1241). Permette il riempimento con qualsiasi tipo di materiale (perforato, liscio, granito), in modo da mantenere la continuità della pavimentazione.

Da impiegare su pozzetti 60x120.

CODICE TI: 783638

**Esempio di installazioni dei pozzetti**

**sezione**

**Sede stradale**

80 cm

**Pianta**

15 cm

15 cm

**Esempio di sistemazione tubi nei Pozzetti**

**Vista in Pianta**

15 cm

15 cm

90°

15 cm

90°

Per la posa del chiusino occorre tenere presente che il telaio dello stesso deve essere vincolato all'anello portacassina mediante perni filettati M14 e relativi dadi.

**NASTRO DI SEGNALAZIONE**

30 cm

100 cm

5 cm

40 cm

SABBIA O ALTRO INERTE A GRANULOMETRIA FINE

1 TUBO DI 125 1 TUBO DI 125