COMUNE DI CASTENASO
PROVINCIA DI BOLOGNA

PIANO URBANISTICO ATTUATIVO DI INIZIATIVA PRIVATA COMPARTO:

"DE COUBERTIN"

SOGGETTO ATTUATORE:
Castenaso Immobiliare s.r.l.

PROGETTO ARCHITETTONICO:
Ing. Luca Magri Arch. William Berti

DATA:	ELABORATO:	OGGETTO:
16 maggio 2022	C.5	SCHEMA RETE TELEFONICA TIM
SCALA: 1:500		

ARCH.it STUDIO
Via Nassiza, 7 40055 Castenaso (BO) tel./fax + 39 051 787828
email: info@architstudio.it www.architstudio.it

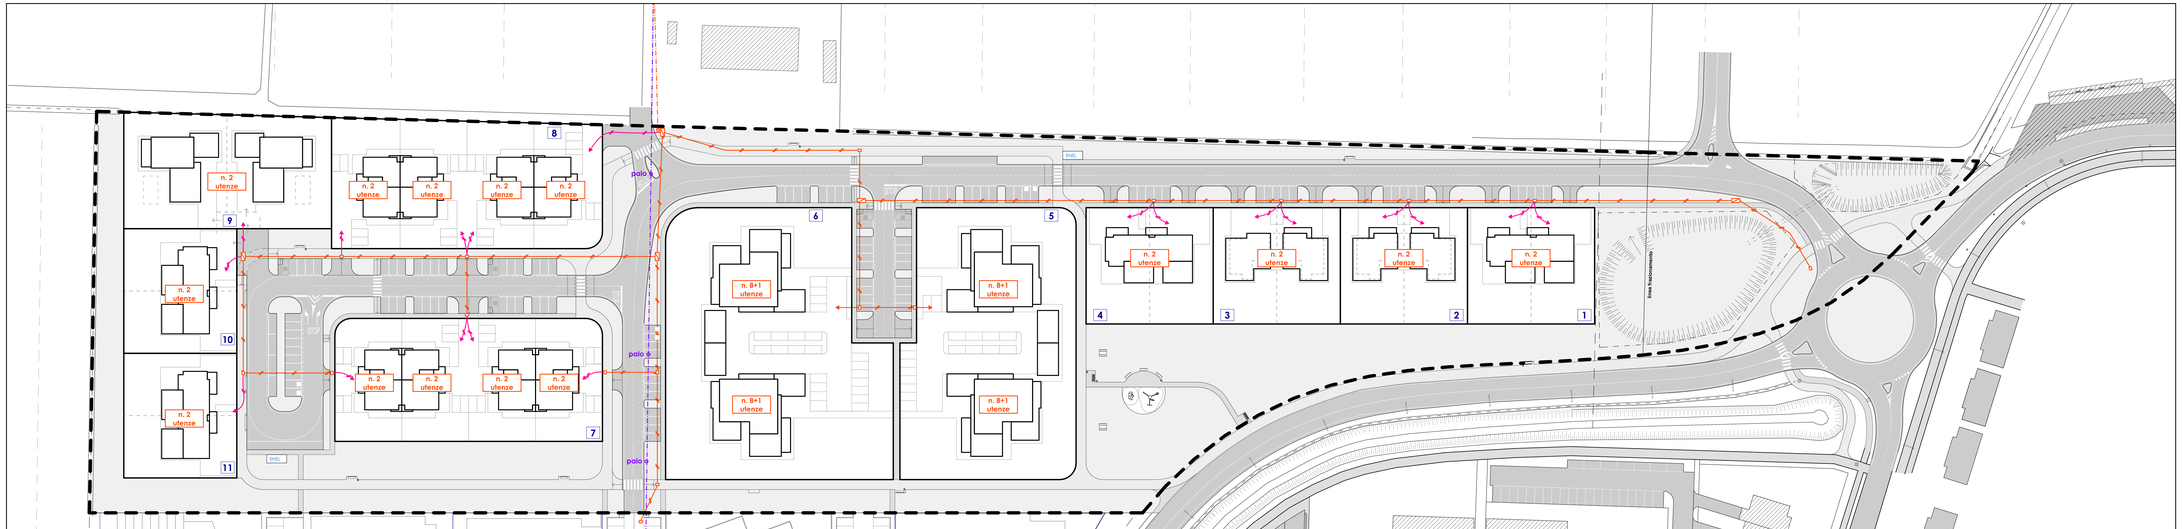

LEGENDA

Nota: le opere di cui al presente progetto dovranno essere concordate preventivamente con Telecom

- Delimitazione lotti
- Canalizzazione **URBANIZZAZIONE** dedicata per **rete Telecom** da realizzare con tubi in p.v.c. rigido o flessibile corrugato a doppia parete, diam. **ø 125** mm. (res. compres. 450N gettati)con cavo di traino - n. tubi come da indicazione sul tracciato grafico.
- Canalizzazione **URBANIZZAZIONE** dedicata per **rete Telecom** da realizzare con tubi in p.v.c. rigido o flessibile corrugato a doppia parete, diam. **ø 63** mm. (res. compres. 450N gettati)con cavo di traino - n. tubi come da indicazione sul tracciato grafico.
- **Colonnina Stradale** ibrida rame/fibra
- **Pozzetto** di raccordo **125 x 80** cm interno con botola carrabile in ghisa sferoidale 120x60 marcato Telecom classe D400
- **Pozzetto** di raccordo **90 x 70** cm interno con botola 60x60 carrabile in ghisa sferoidale D 400
- Linea aerea e pali di **esistenti** interferenti da dismettere
- Linea aerea e palo di **progetto**

SCAVO:
le profondità di scavo, salvo diversa disposizione dell'Ente proprietario, devono garantire un extradosso dell'infrastruttura dal piano di calpestio di:
- 60 cm in corrispondenza dei marciapiedi;
- 80 cm in corrispondenza delle partite carrabili (banchine comprese);
- 100 cm negli attraversamenti stradali.

Nota: Le opere a carico da ciascun Lottizzante saranno da concordare direttamente con Telecom all'atto della richiesta di allaccio delle utenze per ciascun fabbricato

N

Versione a rompimento

Pozzetto 125x80 prefabbricato in calcestruzzo.

Il pozzetto è costituito da un elemento base, un elemento di sopralzo e da un anello portachiusino.

CODICE TI: **280966** (elemento base da 50 cm)

CODICE TI: **280982** (elemento sopralzo da 20 cm)

CODICE TI: **702195** (anello portachiusino da 60x120 cm)

Bianco 0922 942972 — **Leggi** 0774 631219
Seleuno 051 696041 — **Saxon** 0438 404400

Pozzetto 40x76 modulare in ghisa complete di **chiusino**

L'insieme è costituito da un elemento base, nei anelli di sopralzo e da un telaio portachiusino per un'altezza complessiva di circa 70 cm.

Il complesso è in classe D 400 (rispondente alla norma EN124) a due semicoperchi triangolari, con cerniere contrapposte.

La versione a rompimento permette il rompimento con qualsiasi tipo di materiale (porfido, basoli, granito), in modo da mantenere la continuità della pavimentazione.

CODICE TI: **714081**

CODICE TI: **714081** (versione a rompimento)

Elettra 800 079997

Pozzetto 90x70 prefabbricato in calcestruzzo.

Il pozzetto è costituito da un elemento base, un elemento di sopralzo e da un anello portachiusino.

CODICE TI: **260124** (elemento base da 36 cm)

CODICE TI: **260118** (elemento sopralzo da 20 cm)

CODICE TI: **702192** (anello portachiusino da 60x80 cm)

Bianco 0922 942972 — **Leggi** 0774 631219
Seleuno 051 696041 — **Saxon** 0438 404400

N.T.E.T. 085 7863525

Nuova Rubbiplast 0543 922088

Tubi corrugati (HDPE) di tipo strutturale di colore blu RAL: 5002
CODICE TI: 315930 (tubo Ø63 mm)
CODICE TI: 315905 (tubo Ø125 mm)

ACCESSORI:
Selletta per posa tubi corrugati Ø63 mm
CODICE TI: **224463**

Manicotto autobloccante tubo corrugato Ø63 mm
CODICE TI: **295895**

Tappo di chiusura per tubo corrugato Ø63 mm
CODICE TI: **323021**

Manicotto autobloccante tubo corrugato Ø125 mm
CODICE TI: **295103**

Tappo di chiusura per tubo corrugato Ø125 mm
CODICE TI: **323049**

Nastro segnalatore di cavi e manufatti TI nel sottosuolo.
CODICE TI: **293066**

Comcast. S2 0382 930543 — **Elettra** 800 079997
Ecotech 0547 335548 — **Magiel** 06 9141143

Elemento base

Elemento di sopralzo

Pozzetto modulare 40x40 prefabbricato in calcestruzzo.
Il pozzetto è costituito da un elemento base e un elemento di sopralzo.

CODICE TI: **702700** (elemento base da 30 cm)

CODICE TI: **702701** (elemento di sopralzo da 30 cm)

Mauriline 026 2565321
Leggi 0774 631219
Seleuno 051 696041

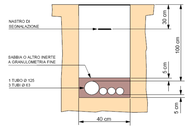

Montini 036 2563321 — 06 2292940 — 800 079997 — 0547 335548

Chiusino 40x40 in ghisa sferoidale classe C 250 (rispondente alla norma EN124) a singolo coperchio.
Da impiegare su pozzetti 40x40.
CODICE TI: **629550**

Chiusino 40x40 in ghisa lamellare classe C 250 (rispondente alla norma EN124) a singolo coperchio.
Da impiegare su pozzetti 40x40.
CODICE TI: **704019**

Chiusino 40x40 dia ghisa sferoidale classe D 400 (rispondente alla norma EN124) a due semicoperchi triangolari, con cerniere contrapposte e adiacenti.
Da impiegare su pozzetti 90x70.
CODICE TI: **520514**

Nurinco 06 2292940 — **Elettra** 800 079997
FERR / Ecotech 0547 335548 — **Cofanco** 335 7326087
Cirtes Pumicino 081 7313313

Chiusino 40x40 a rompimento in ghisa sferoidale classe D 400 (rispondente alla norma EN124). Permette il rompimento con qualsiasi tipo di materiale (porfido, basoli, granito), in modo da mantenere la continuità della pavimentazione.

Da impiegare su pozzetti 60x90.
CODICE TI: **223771.4**

Chiusino 60x120 dopero in ghisa sferoidale classe D 400 (rispondente alla norma EN124) a quattro semicoperchi triangolari, con cerniere contrapposte e adiacenti.
Da impiegare su pozzetti 125x80.
CODICE TI: **704626**

Nurinco 06 2292940 — **Elettra** 800 079997
FERR / Ecotech 0547 335548 — **Cofanco** 335 7326087
Cirtes Pumicino 081 7313313

Chiusino 60x120 a rompimento in ghisa sferoidale classe D 400 (rispondente alla norma EN124). Permette il rompimento con qualsiasi tipo di materiale (porfido, basoli, granito), in modo da mantenere la continuità della pavimentazione.

Da impiegare su pozzetti 80x125
CODICE TI: **704628**

Esempio di installazioni dei pozzetti

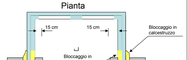

Esempio di sistemazione tubi nei Pozzetti

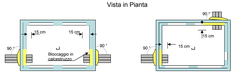
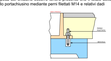
Per la posa del chiusino occorre tenere presente che il telaio dello stesso deve essere vincolato all'anello portachiusino mediante perni filettati M14 e relativi dadi