

COMUNE DI CASTENASO  
PROVINCIA DI BOLOGNA

PIANO URBANISTICO ATTUATIVO  
DI INIZIATIVA PRIVATA COMPARTO:

"DE COUBERTIN"

SOGGETTO ATTUATORE:  
Castenaso Immobiliare s.r.l.

PROGETTO ARCHITETTONICO:  
Ing. Luca Magli Arch. Willem Berli

DATA:  
16 maggio 2022

ELABORATO:  
C.3

OGGETTO:  
SCHEMA RETE ENERGIA  
ELETRICA-ENEL

Via Nascica, 7 40055 Castenaso (BO) tel./fax + 39 051 787828  
email: info@architudio.it www.architudio.it

LEGENDA

Delimitazione lotti

**Linea BT Esistente interferente** per la quale si richiederà lo spostamento e il convogliamento delle stesse all'interno della nuova linea ad lottizzazione

Canalizzazione per **linea MT** da realizzare con tubi in p.v.c., rigido o flessibile corrugato a doppia parete, diam. **ø 160 mm.** (res. compres. 450N gettati) con cavo di traliccio - n. tubi come da indicazione sul tracciato grafico.

Canalizzazione per **linea BT** da realizzare con tubi in p.v.c., rigido o flessibile corrugato a doppia parete, diam. **ø 125 mm.** (res. compres. 450N gettati) con cavo di traliccio - n. tubi come da indicazione sul tracciato grafico.


**Armadio stradale di sezionamento ENEL** con pozzetto 80 x 80 cm interno con botola in ghisa sferoidale marcata ENEL da posizionarsi sul marciapiede (vedi particolare)

**Pozzetto di raccordo 80 x 80 cm** interno con botola carrabile in ghisa sferoidale marcata ENEL classe D400

**Pozzetto di raccordo 150 x 150 cm** interno con botola carrabile in ghisa sferoidale D 400 marcata ENEL

**Cabina secondaria prefabbricata di progetto**  
Cabina Box DG 2061 ED. 8

**Predisposizione per colonnine ricariche elettriche** da concordare con l'ente gestore

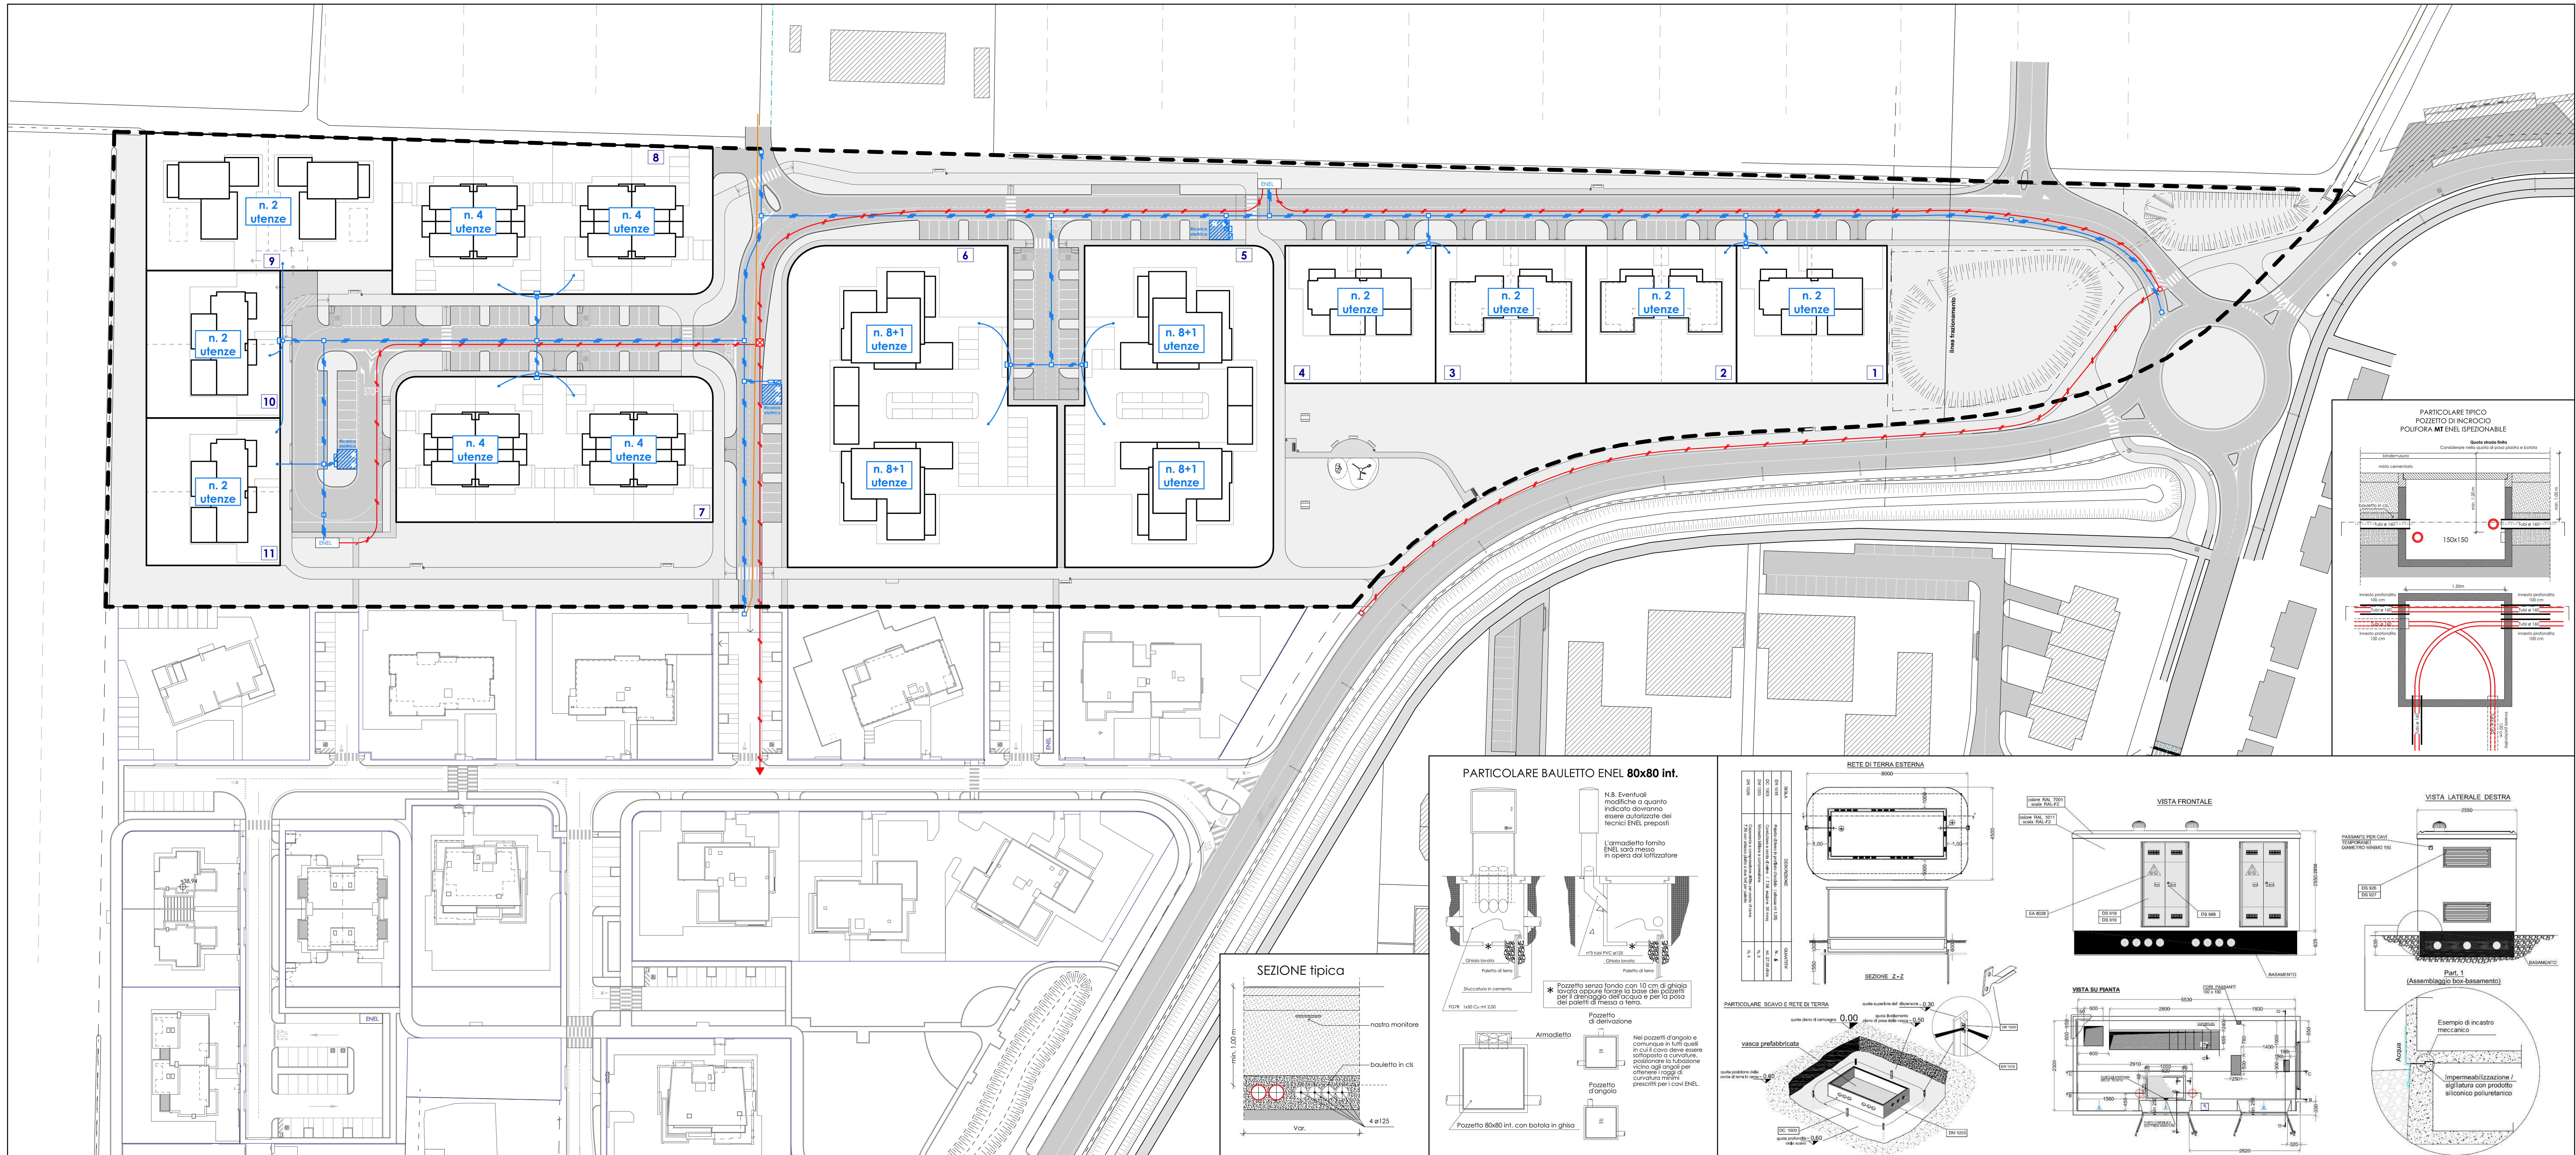

**PARTICOLARE BAULETTO ENEL 80x80 int.**

N.B. Eventuali modifiche o quanto indicato dovranno essere autorizzate dai tecnici ENEL preposti

L'armadietto fornito ENEL sarà messo in opera dal lottizzatore

\* Pozzetto senza fondo con 10 cm di ghisa lavata coprire l'orlo in base dei particolari per il drenaggio dell'acqua e per la posa dei pozzetti di messa a terra.

Pozzetto di derivazione

Armadietto

Pozzetto d'angolo

Pozzetto 80x80 int. con botola in ghisa

**SEZIONE tipica**

**RETE DI TERRA ESTERNA**

**PARTICOLARE SCAVO E RETE DI TERRA**

**VISTA FRONTALE**

**VISTA SU PIANTE**

**VISTA LATERALE DESTRA**

**Part. 1 (Assemblaggio box-basamento)**