




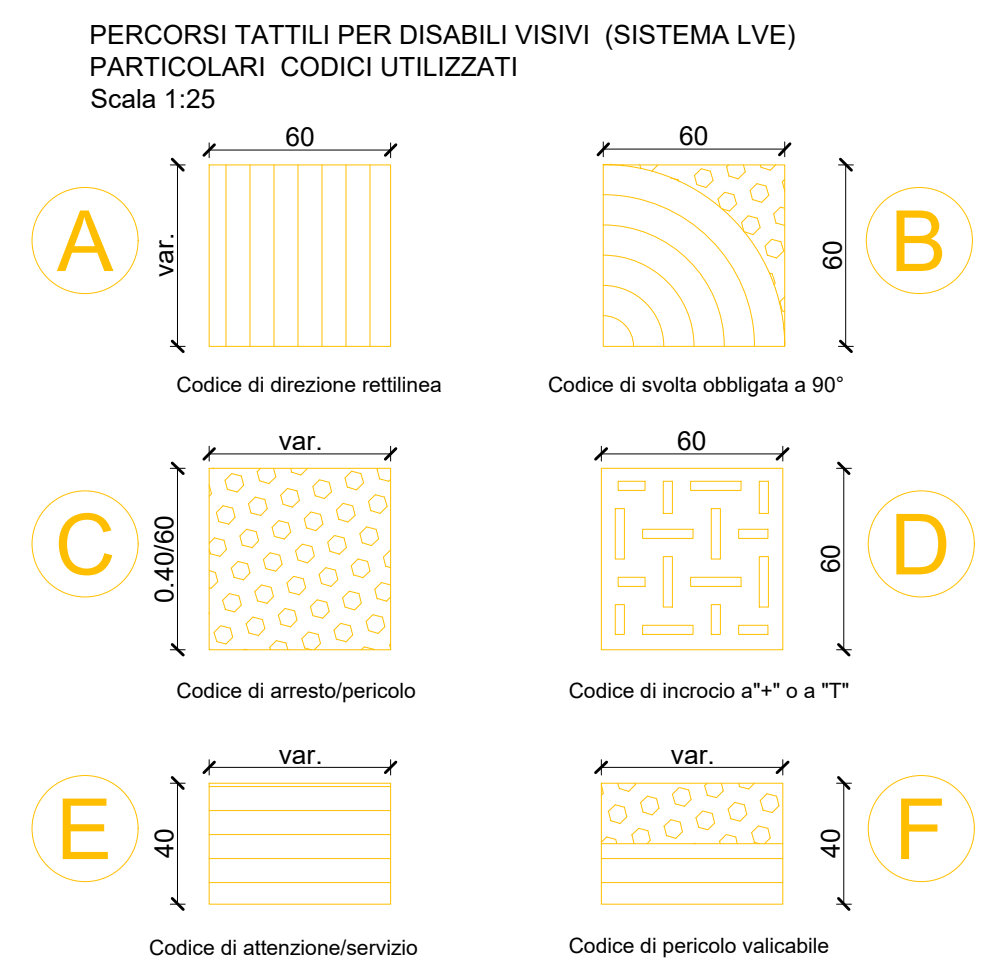


PREDISPOSIZIONE
ACCESSO PROPRIETÀ
PRIVATA ESISTENTE

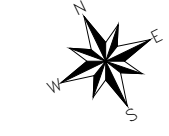

DIMENSIONI SEGNALETICA ORIZZONTALE

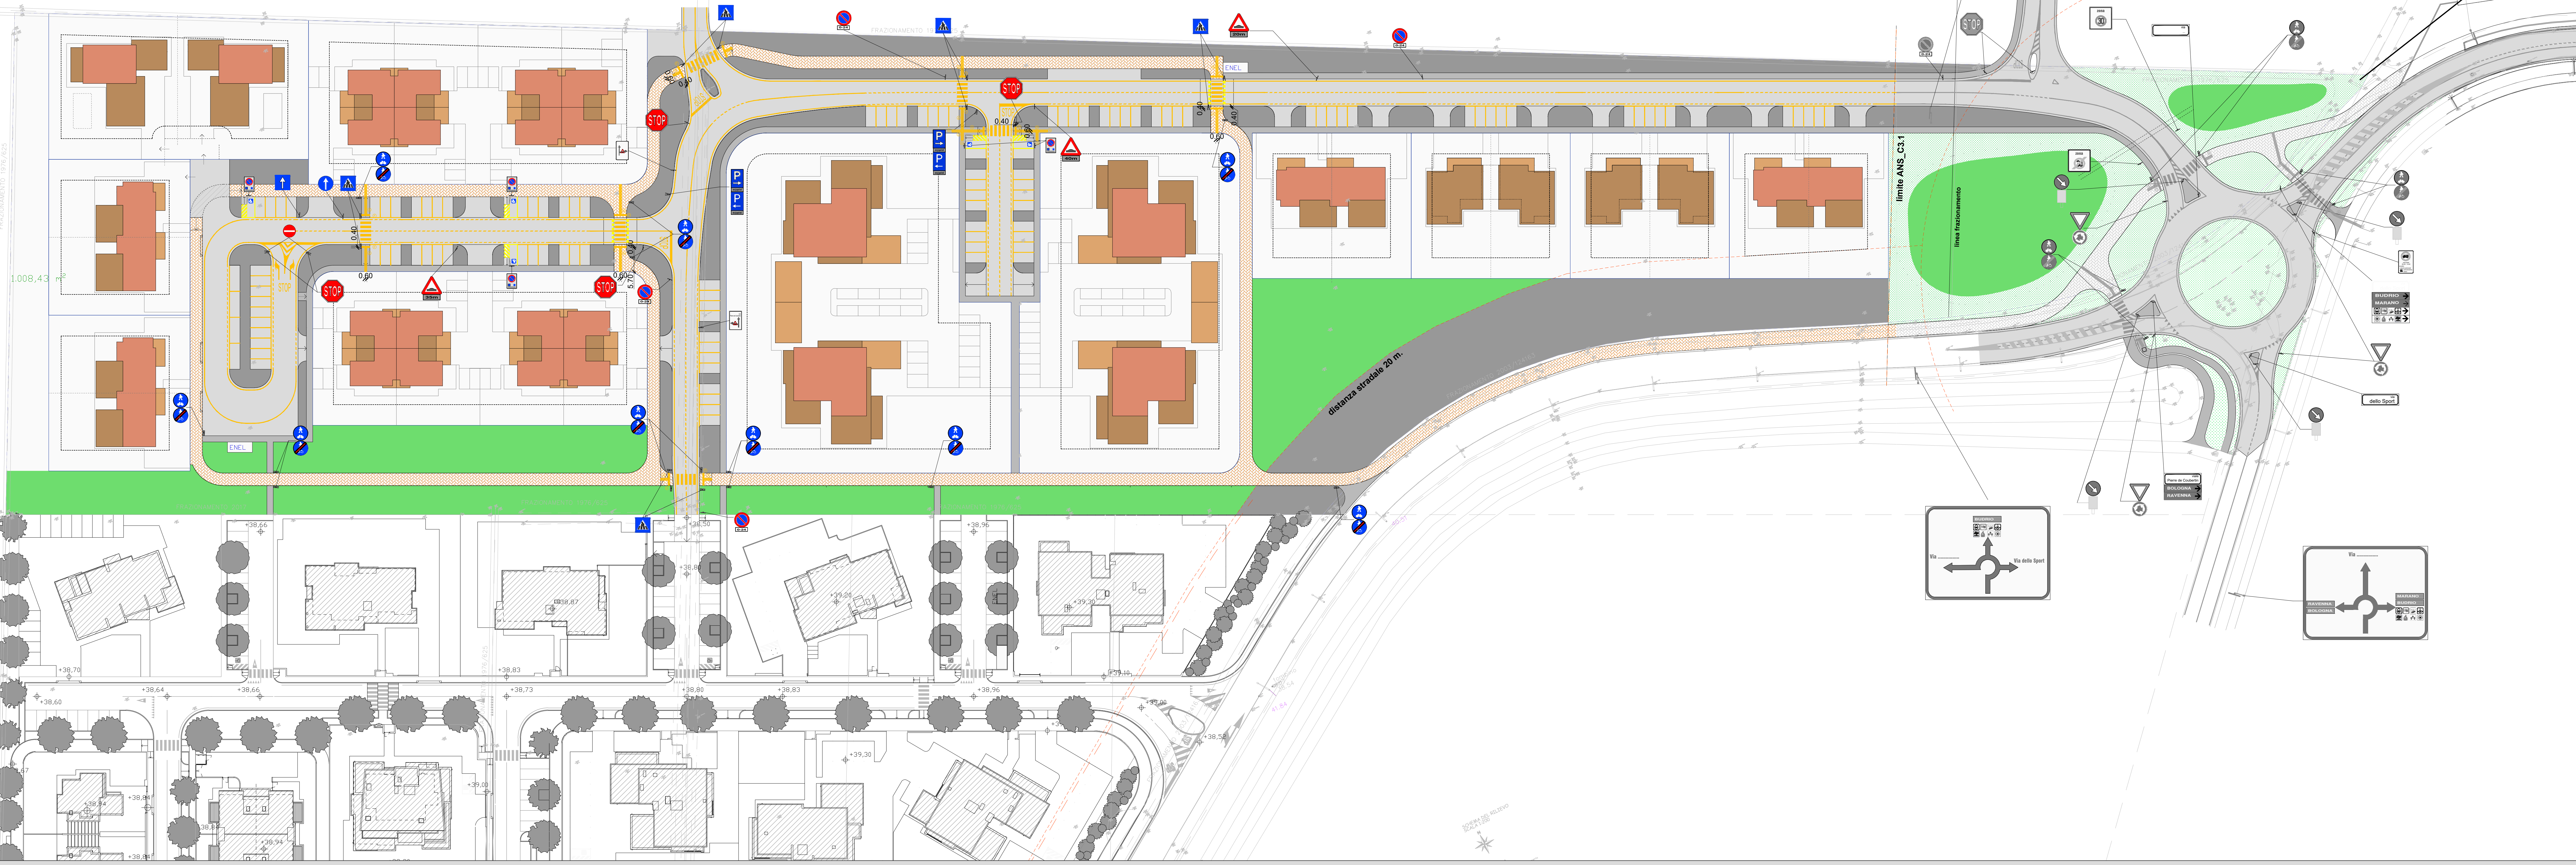


LEGENDA SEGNALETICA VERTICALE

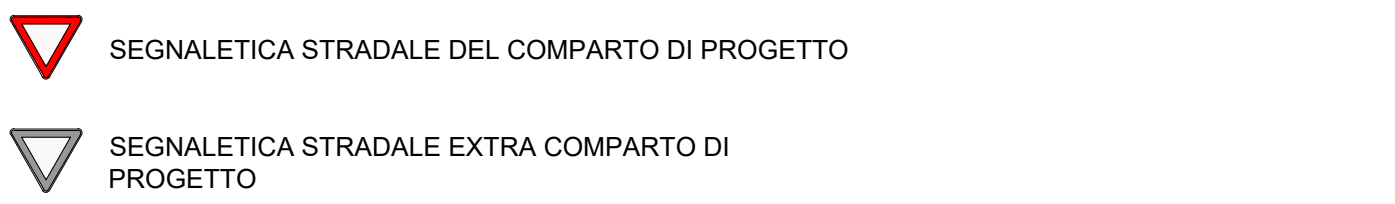

COMUNE DI CASTENASO
PROVINCIA DI BOLOGNA

PIANO URBANISTICO ATTUATIVO
DI INIZIATIVA PRIVATA COMPARTO:

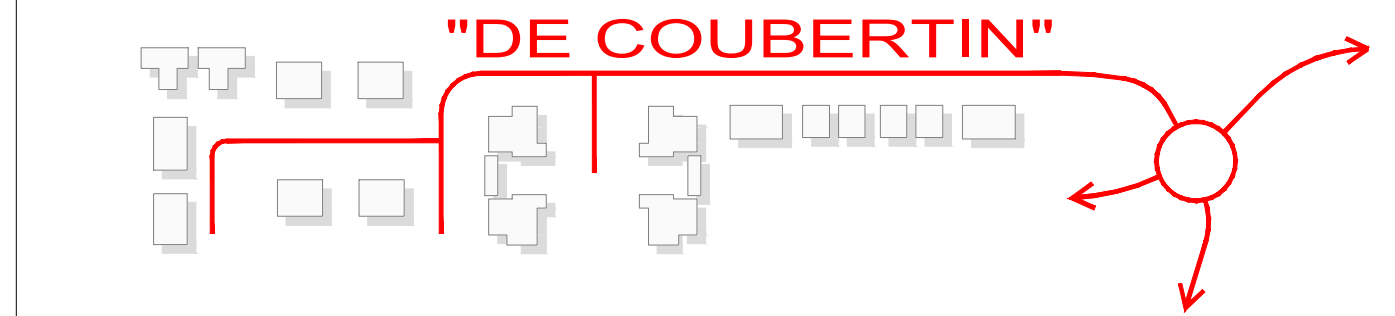

SOGGETTO ATTUATORE
Castenaso Immobiliare s.r.l.

PROGETTO VIABILITA':
le MC Engineering Srl
Via Radice Leno, 45/0 - 40138 Bologna (B)
Direttore tecnico:
Ing. Mario Chini (Abbo Ingegneri BO - 47765A)
Ing. Giorgio Fantini (Abbo Ingegneri BO - 61455A)
Gruppo di lavoro:
Ing. Cristina Dei
Ing. Antonio Rovito

PROGETTO ARCHITETTONICO:
Ing. Luca Magri Arch. William Berti

DATA: 16 maggio 2022	ELABORATO: C.17	OGGETTO: SCHEMA RETE STRADALE - SEGNALETICA STRADALE
-------------------------	--------------------	--