




Planimetria vasche di laminazione - Scala 1:500

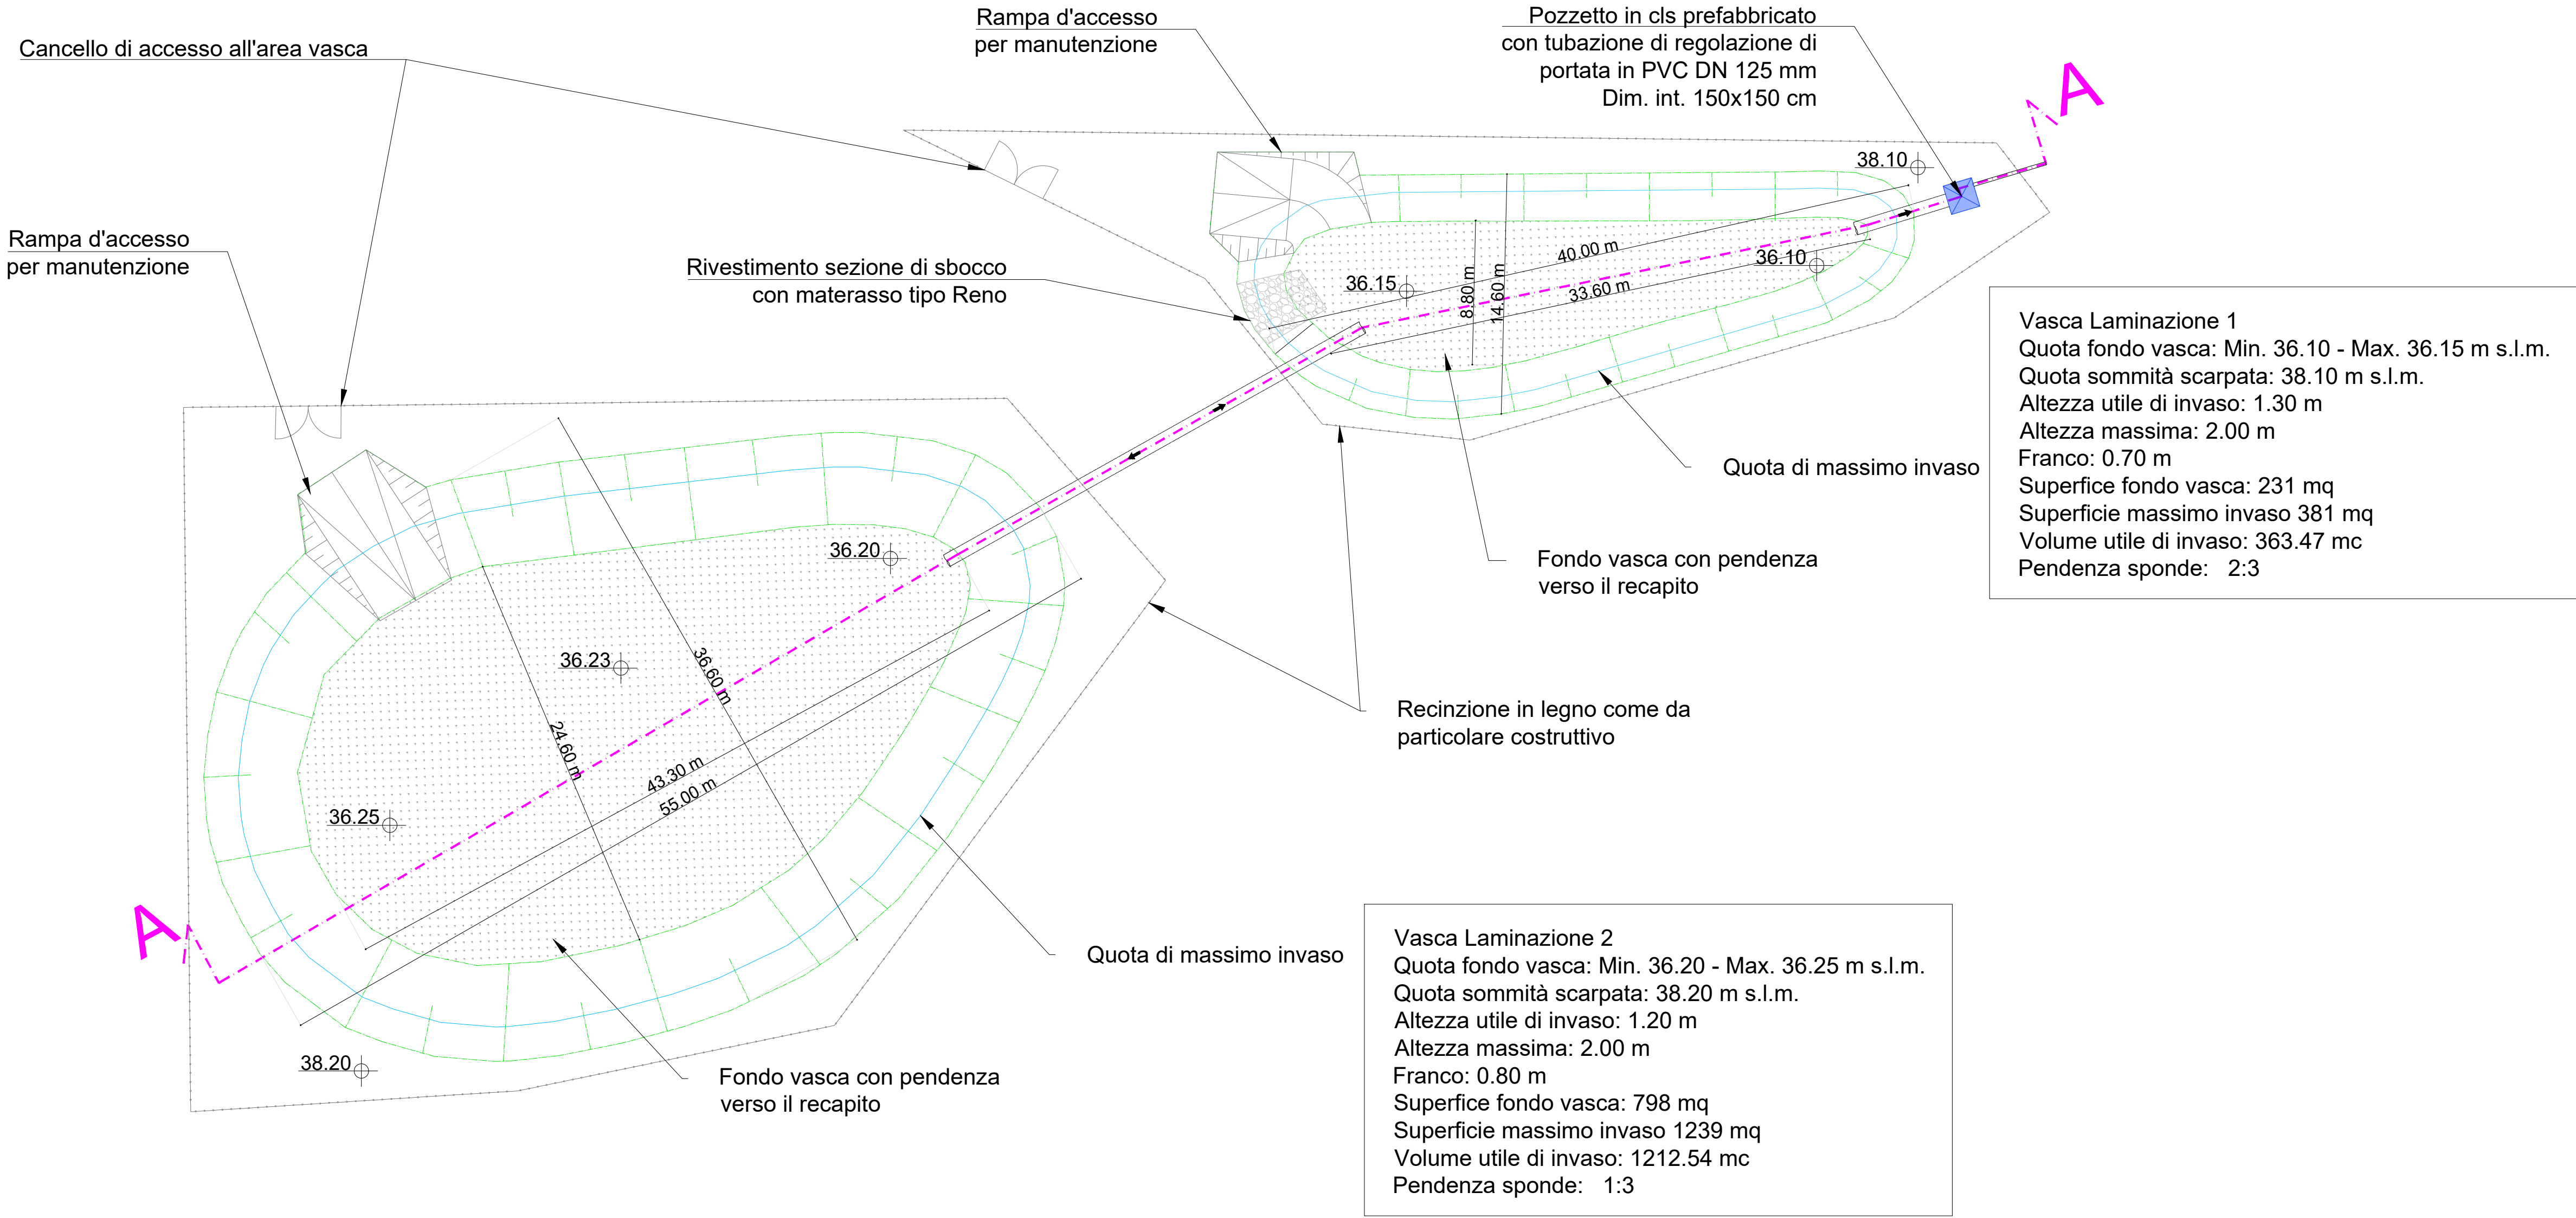


Particolare recinzione vasche di laminazione - Scala 1:20

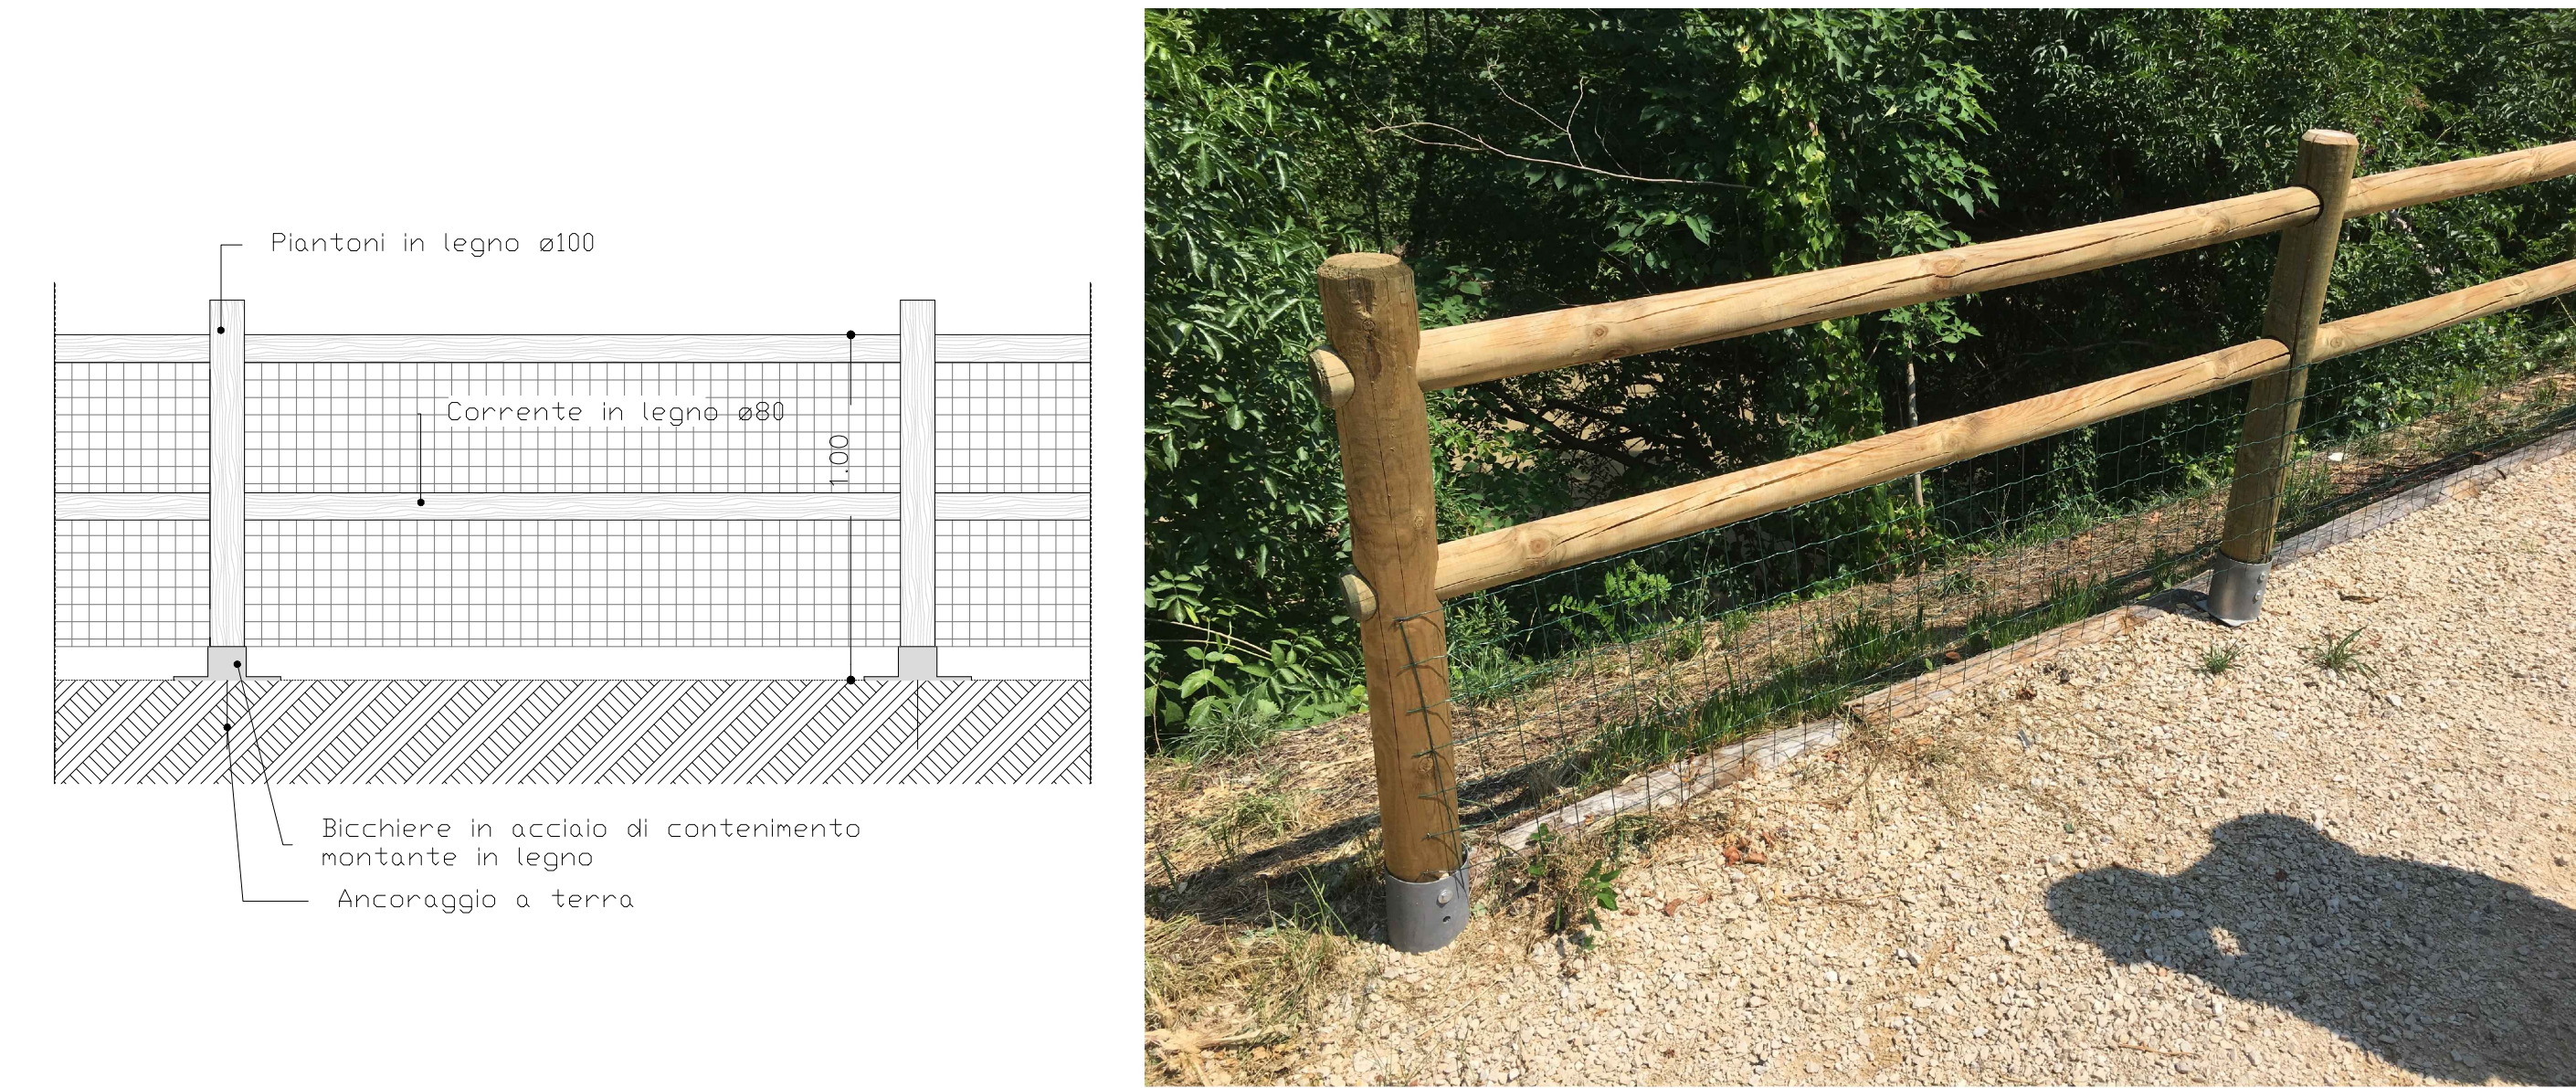

Profilo longitudinale - Sezione A-A - Scala 1:100

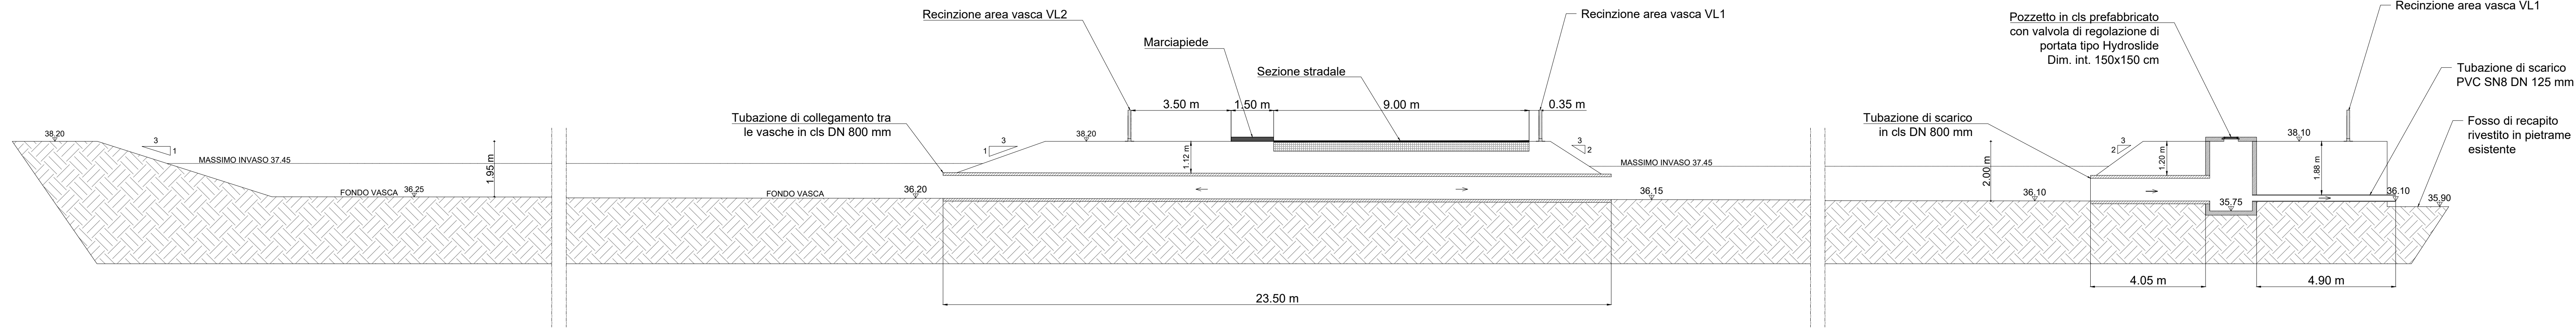


Particolari costruttivi reti smaltimento acque reflue e meteoriche - Scale Varie

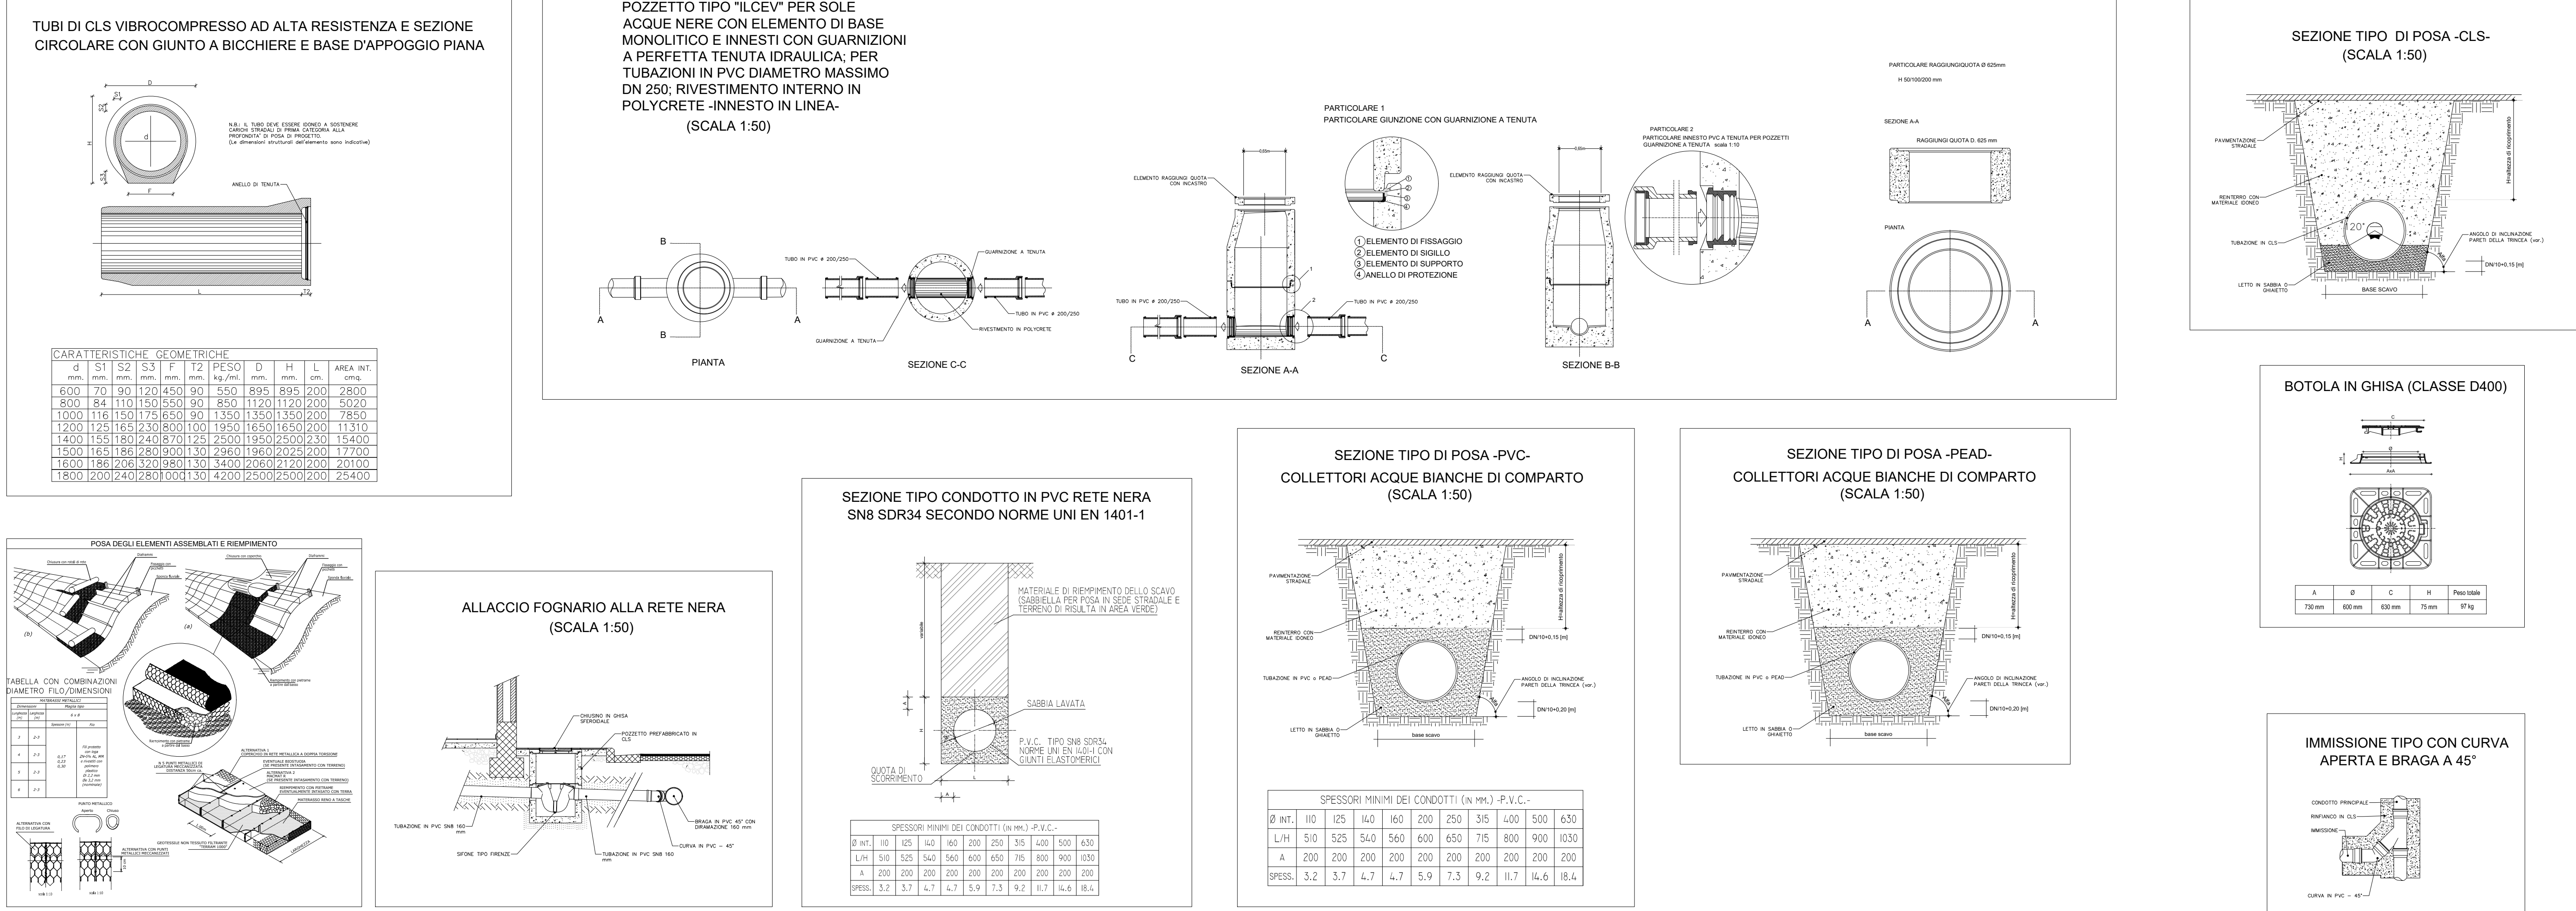

COMUNE DI CASTENASO
PROVINCIA DI BOLOGNA

PIANO URBANISTICO ATTUATIVO
DI INIZIATIVA PRIVATA COMPARTO:

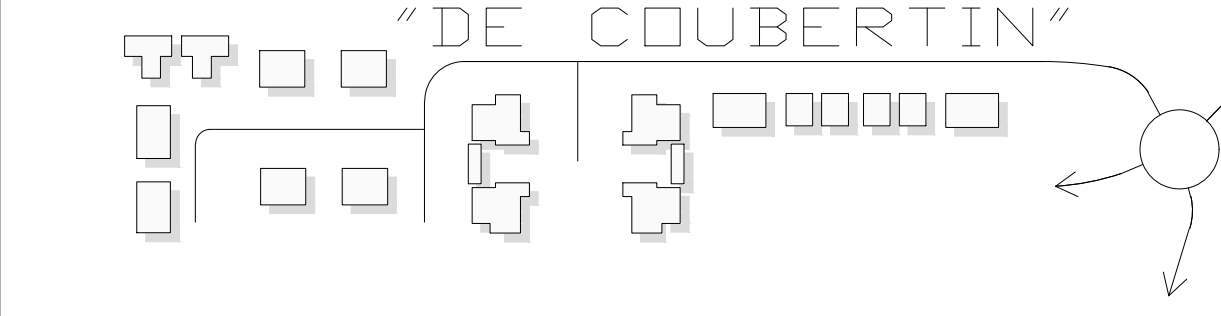

SOGGETTO ATTUATORE:
Castenaso Immobiliare s.r.l.

PROGETTO RETI IDRAULICHE:
Ing. Andrea Bolognesi



BLUEWORKS s.r.l.
Società di Ingegneria
Via Fosubio 4 - 40131 BOLOGNA
c.f. / p.iva 03593141207

PROGETTO ARCHITETTONICO:
Ing. Luca Magni Arch. William Berti

DATA:
05 luglio 2021

ELABORATO:
C.11.1

OGGETTO:
DETTAGLI CASSA DI COMPENSAZIONE IDRAULICA E PARTICOLARI COSTRUTTIVI