

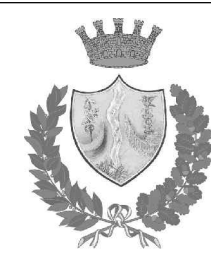


PLANIMETRIA COMPARTO
SCALA 1:500

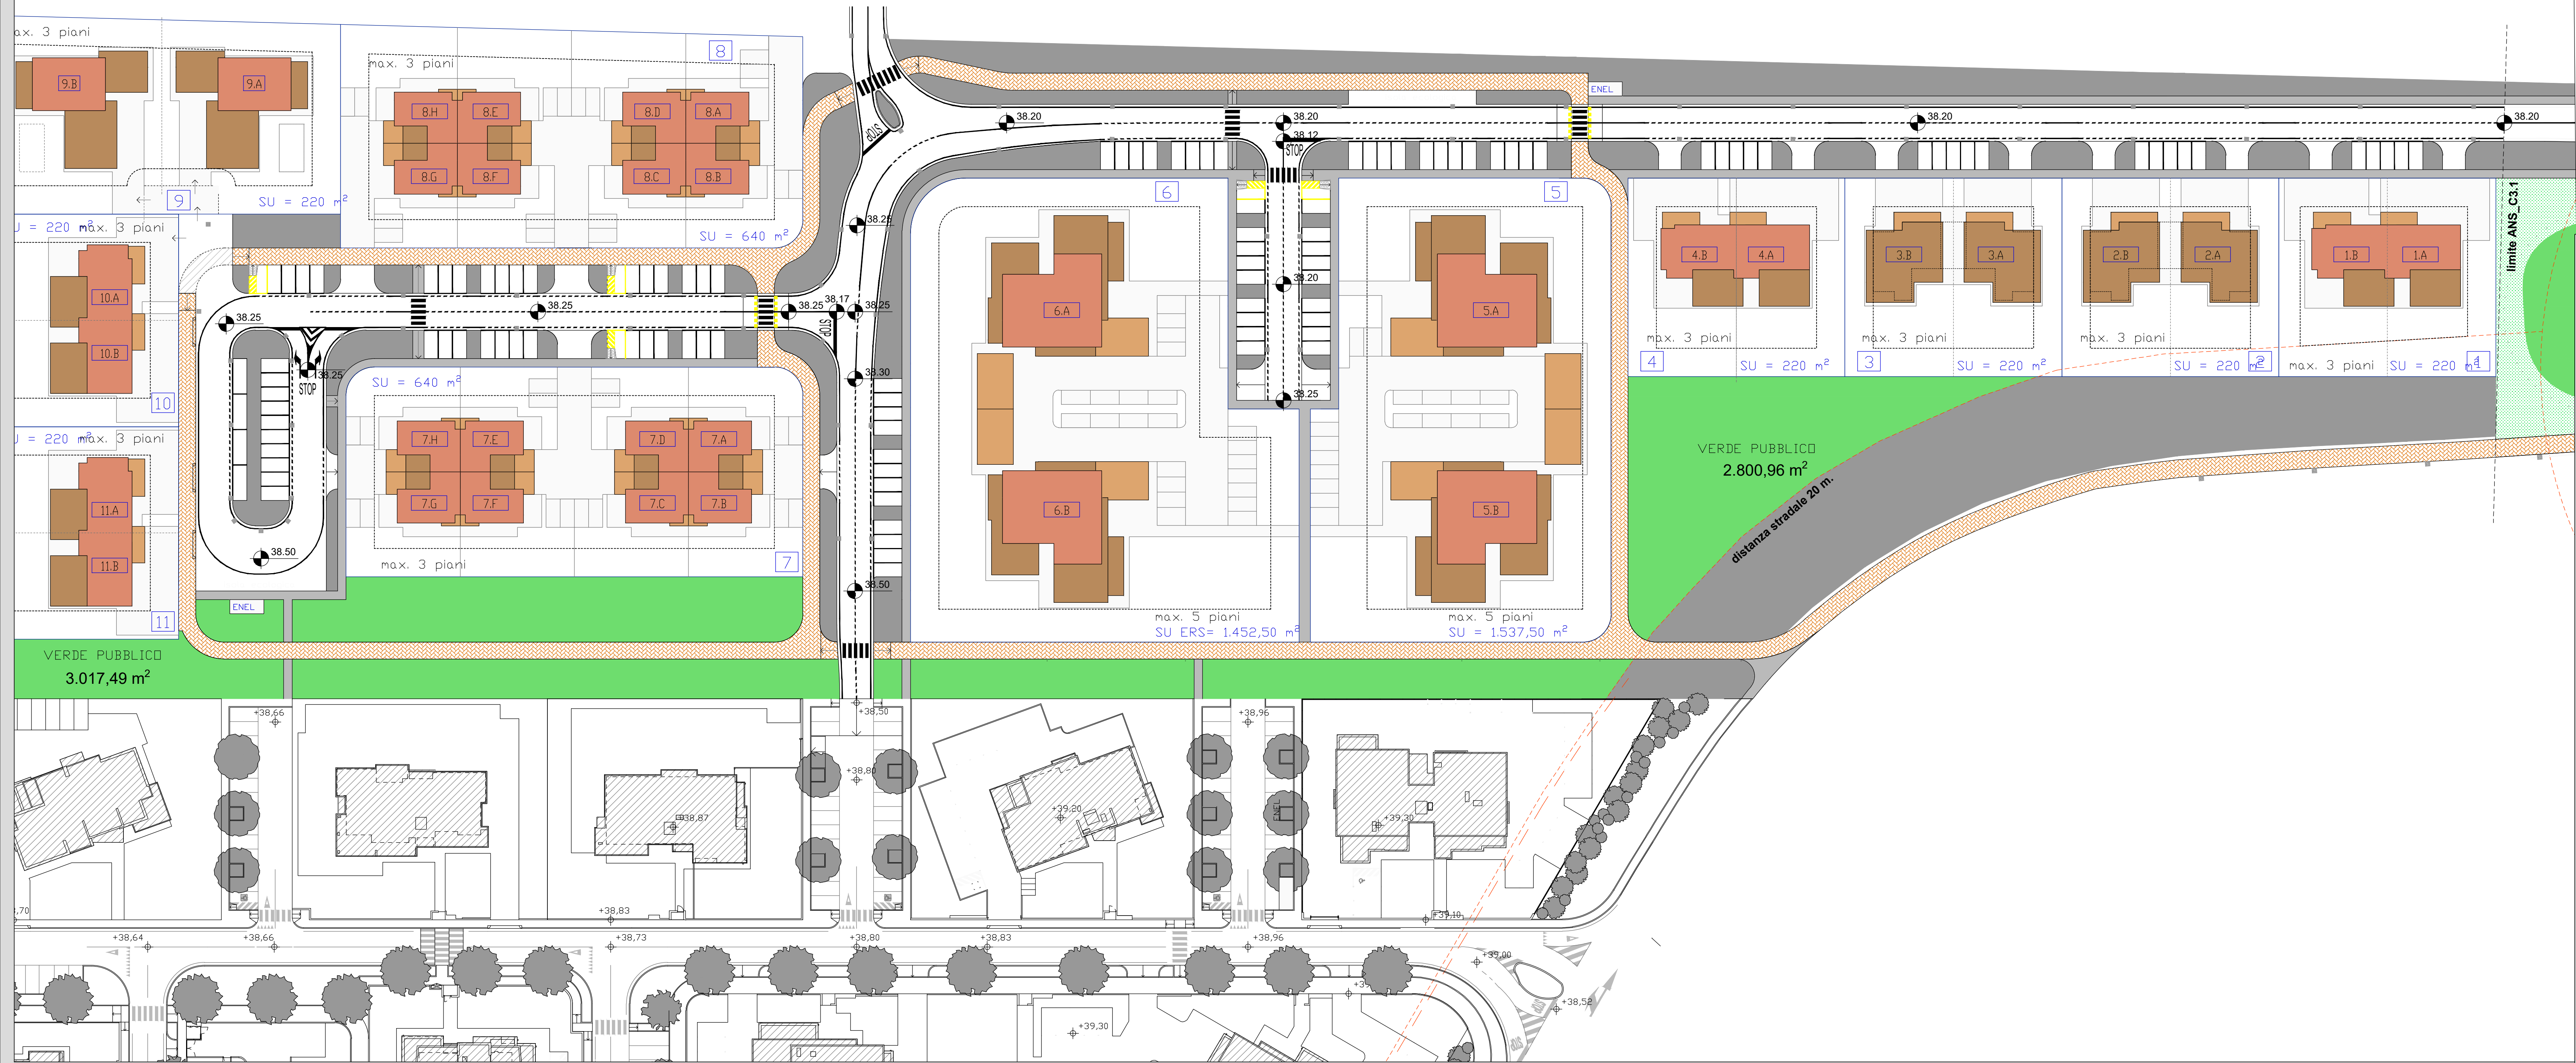

COMUNE DI CASTENASO
PROVINCIA DI BOLOGNA

PIANO URBANISTICO ATTUATIVO
DI INIZIATIVA PRIVATA COMPARTO:

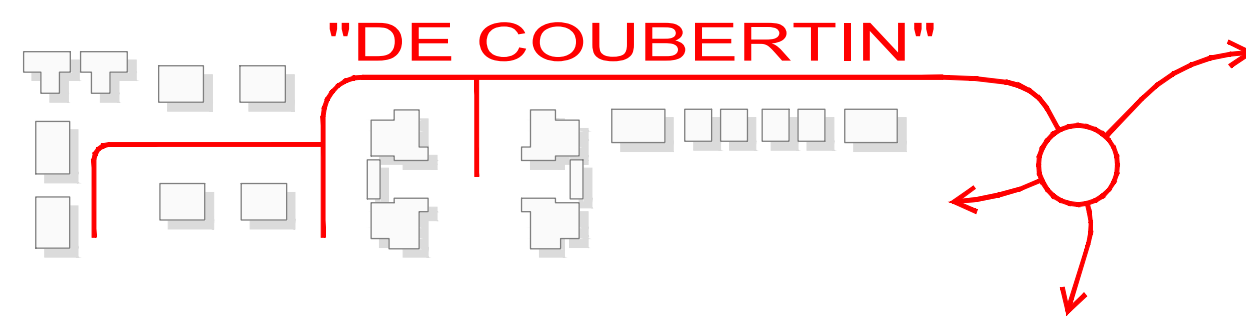

SOGGETTO ATTUATORE
Castenaso Immobiliare s.r.l.

PROGETTO ARCHITETTONICO:
Ing. Luca Magri Arch. William Berti

DATA:
16 maggio 2022

SCALA:
1:500

ELABORATO:

C.13.1

OGGETTO:

SCHEMA RETE STRADALE

PROGETTO VIABILITA':

MC Engineering Srl
Viale Vladimir Lenin, 45/ICB - 40138 Bologna (I)
Tel. +39 051 4211945 - info@studio-chimici.it

Direttore tecnico:
Ing. Mario Chirini (Albo Ingegneri BO - 4776/A)
Ing. Giorgio Fantini (Albo Ingegneri BO - 6145/A)
Gruppo di lavoro:
Ing. Cristina Osti
Ing. Antonio Rovito



Via Nascia, 7 40055 Castenaso (BO) tel./fax +39 051 787828
email: info@architstudio.it www.architstudio.it