

PARTICOLARE DELLE BOTOLE (a controsoffitto di cartongesso) - Dimensioni 400 mm x 600 mm

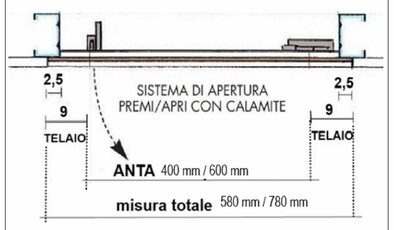

Particolare dello Scavo delle Tubazioni Interrate

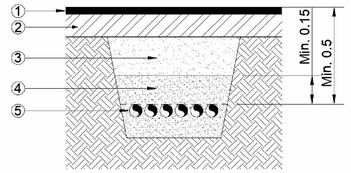

1 - PAVIMENTAZIONE ESTERNA


2 - MISTO CEMENTATO


3 - MATERIALI ARIDI

4 - SABBIA E PROTEZIONE DELLE CONDOTTE

5 - CONDOTTE

PARTICOLARE DELLA VASCA DI RIUSO ACQUE METEORICHE - Dimensioni di 133x234xh162 cm di volume pari a 3 mc.

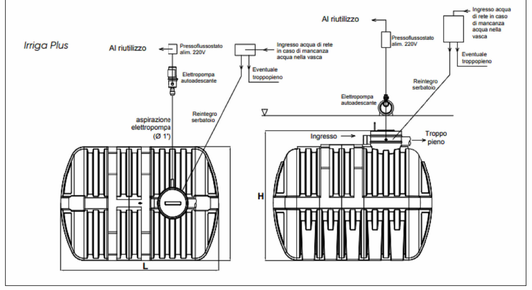

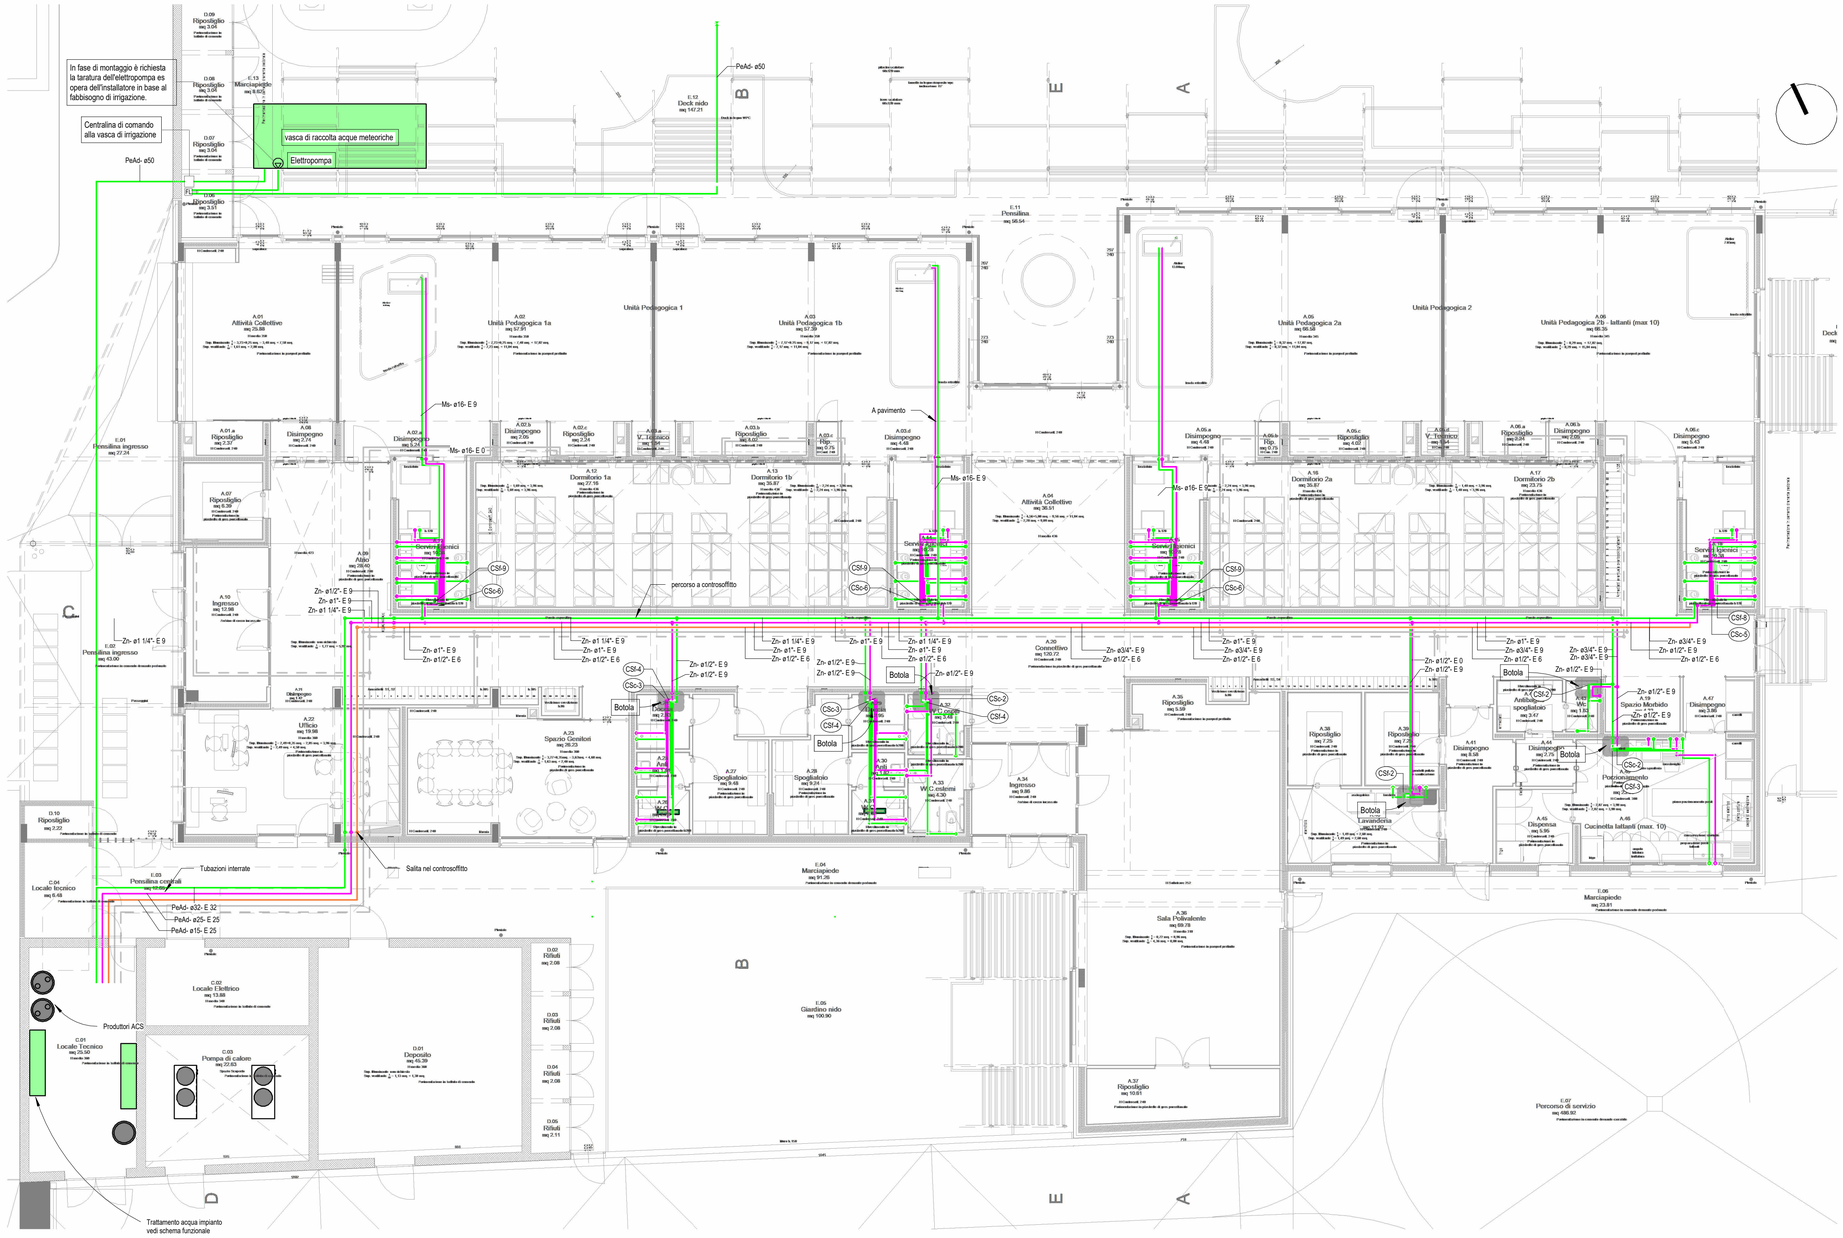
In fase di montaggio è richiesta la taratura dell'elettropompa es opera dell'installatore in base al fabbisogno di irrigazione.
Centralina di comando alla vasca di irrigazione
PeAd- ø50
vasca di raccolta acque meteoriche
Elettropompa
PeAd- ø50
Ms- ø16- E 9
A pavimento
percorso a controsoffitto
Salita nel controsoffitto
Tubazioni interrate
PeAd- ø32- E 32
PeAd- ø25- E 25
PeAd- ø15- E 25
Produttori ACS
Trattamento acqua impianto vedi schema funzionale
Botola
Unità Pedagogica 1
Unità Pedagogica 2
Attività Collettive
Unità Pedagogica 1a
Unità Pedagogica 1b
Unità Pedagogica 2a
Unità Pedagogica 2b - lattanti (max 10)
Dormitorio 1a
Dormitorio 1b
Dormitorio 2a
Dormitorio 2b
Atelier
Spazio Morbido
Spazio Genitori
Ufficio
Spogliatoio
Servizi igienici
Cucinetta lattanti (max. 10)
Dispensa
Lavanderia
Locale Tecnico
Locale Elettrico
Pompa di calore
Deposito
Giardino nido
Percorso di servizio
Pensilina ingresso
Pensilina centrale
Marciapiede
Deck nido
Deck a doghe WPC
Ingresso
Portico
Sala Polivalente
Atrio
