

PIANTA CARPENTERIA COPERTURA


SCALA 1:50

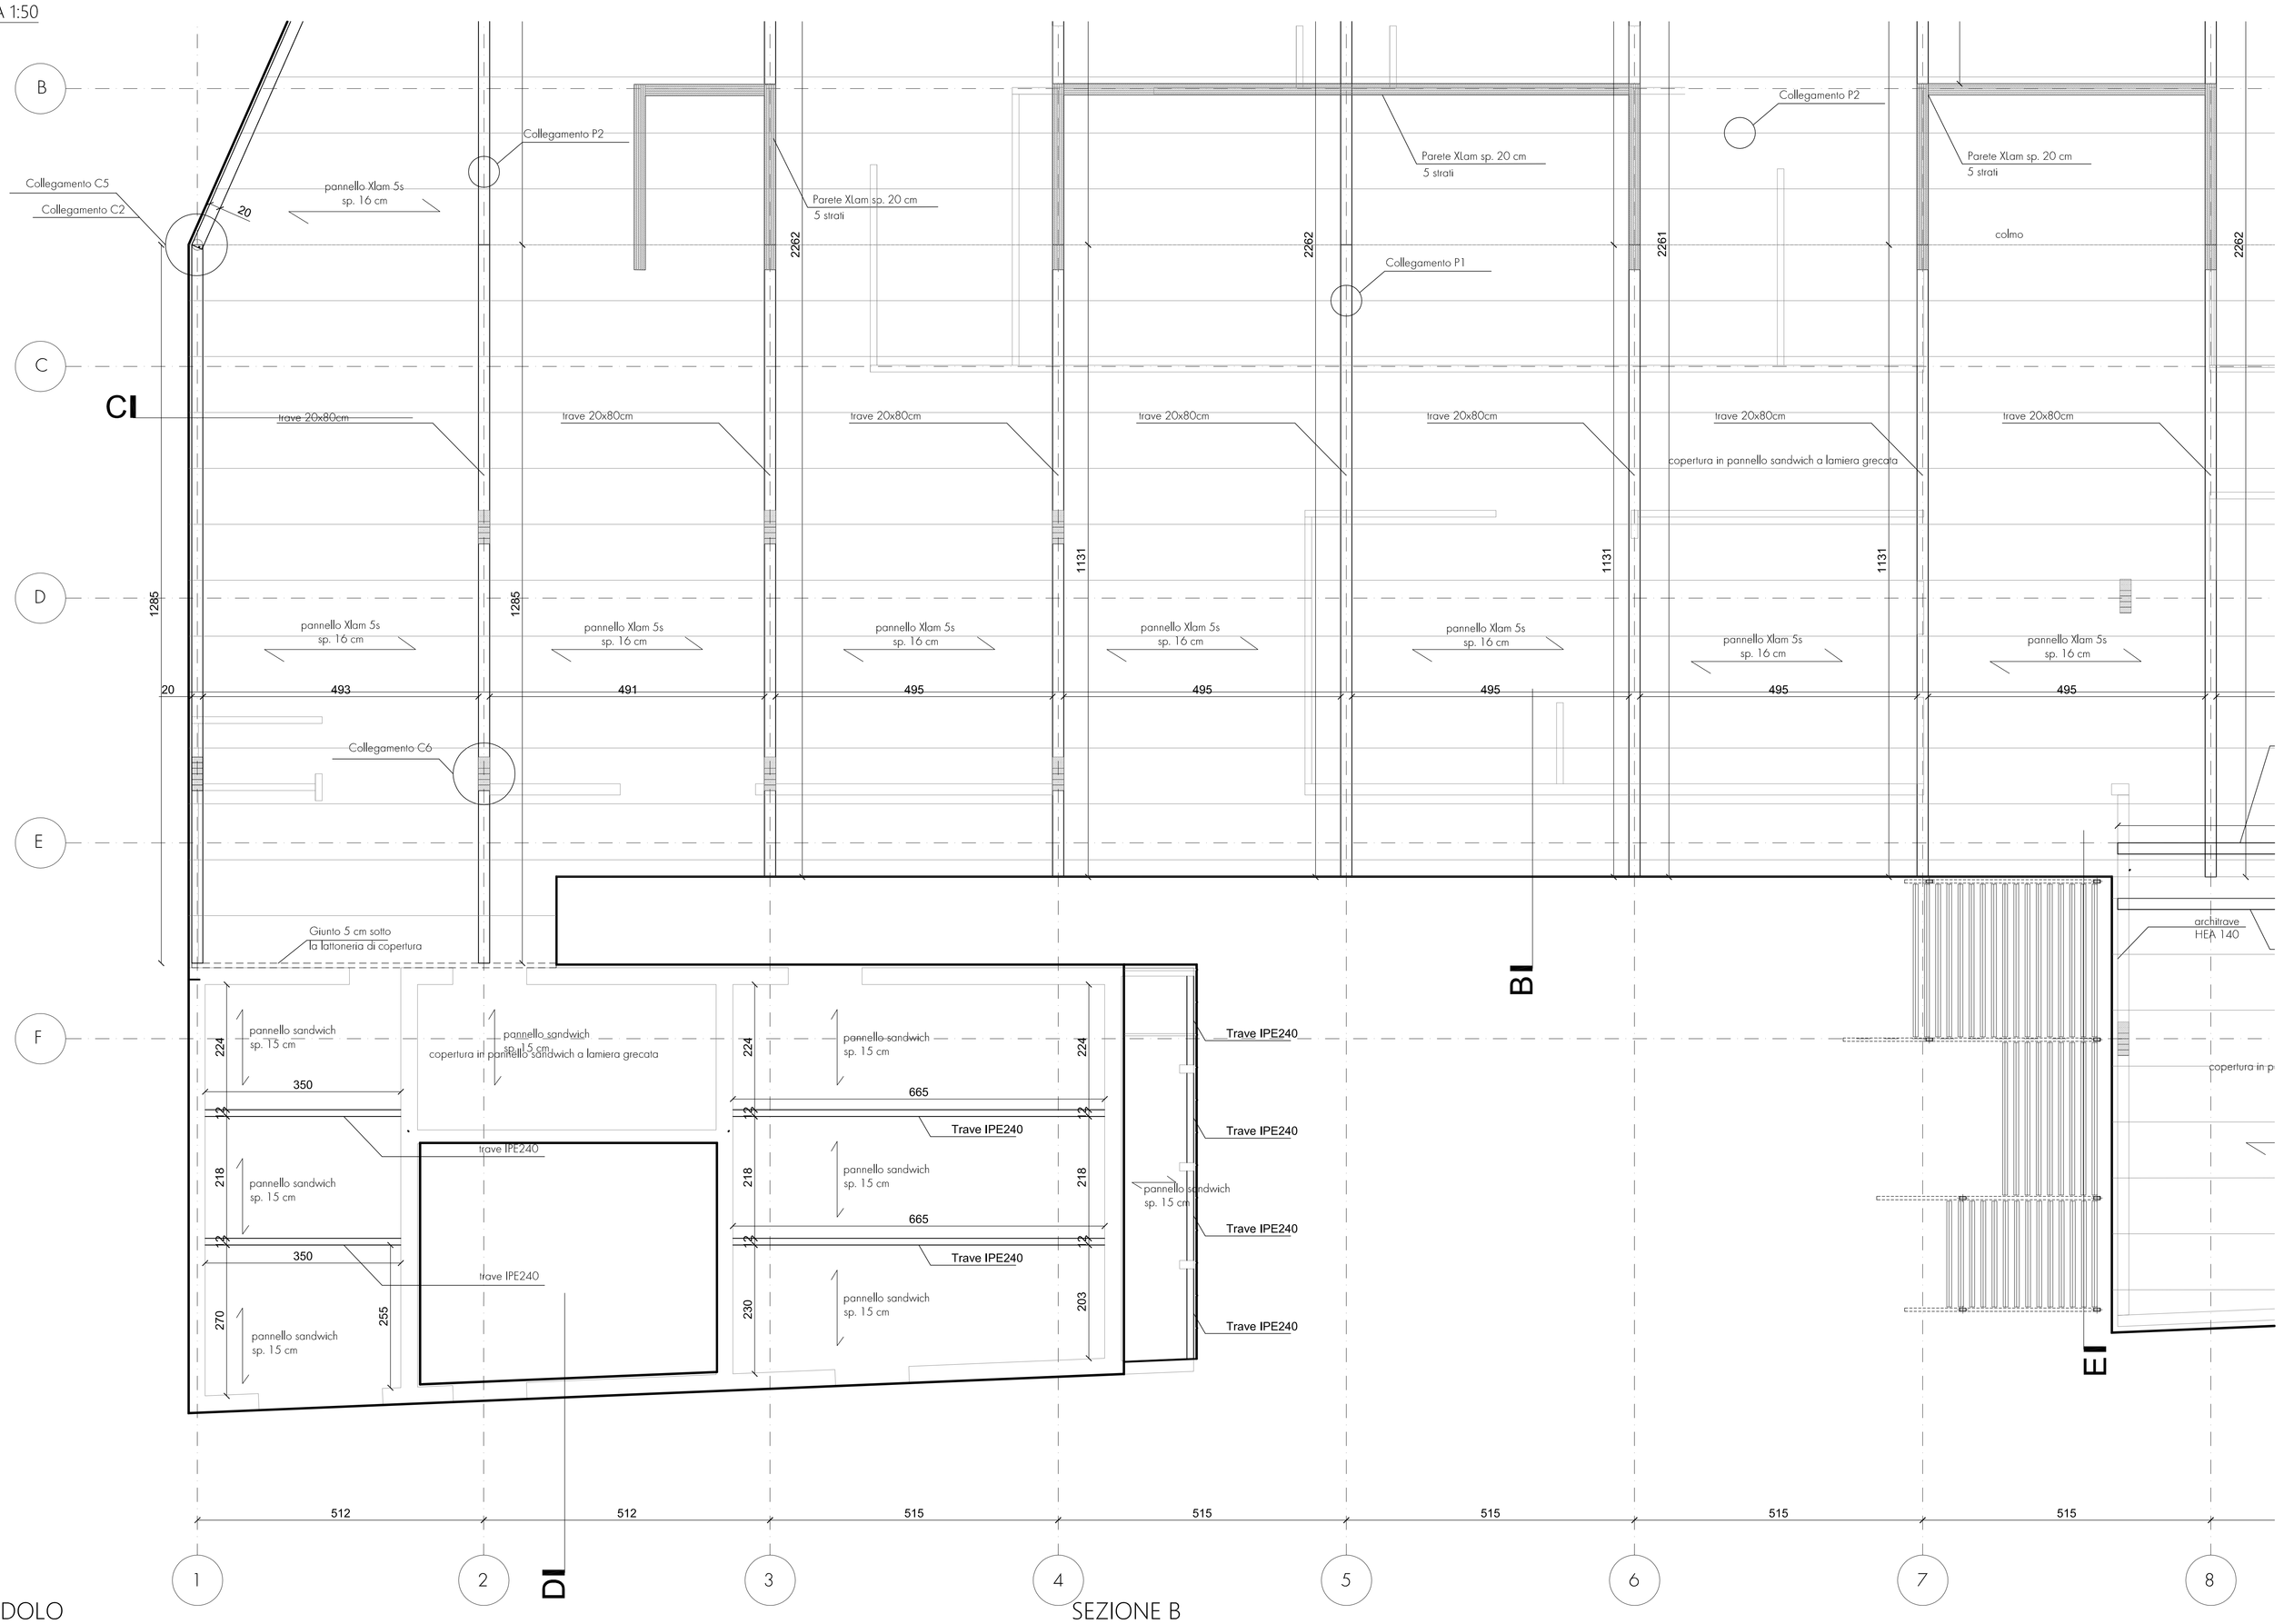

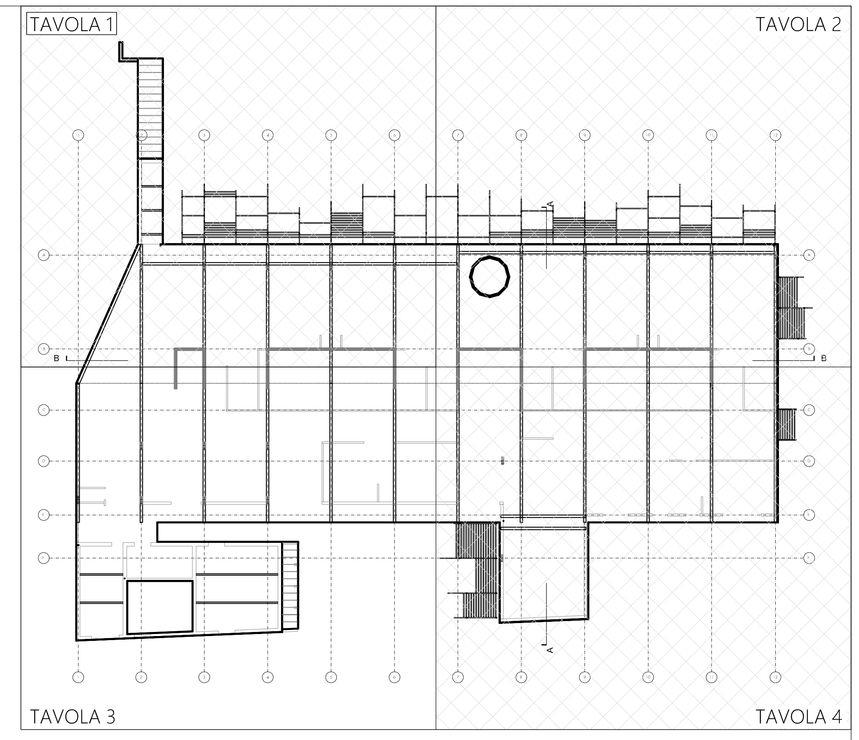


CORDOLO

SCALA 1:50

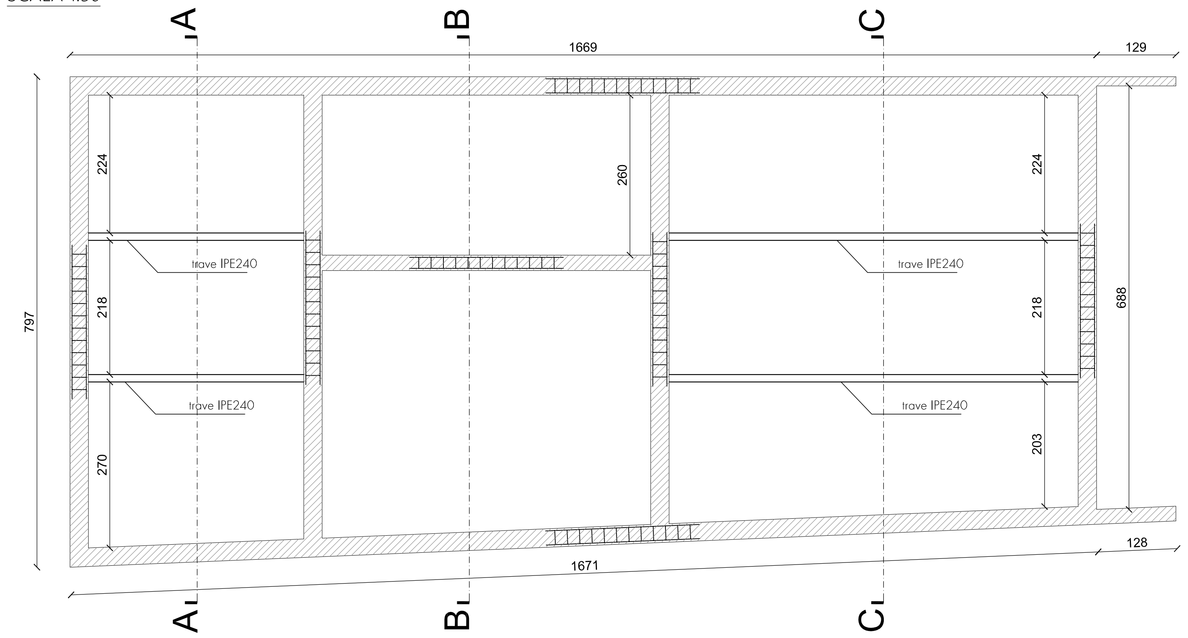


SEZIONE B

SCALA 1:50

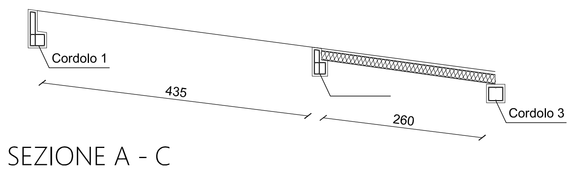


SEZIONE A - C

SCALA 1:50

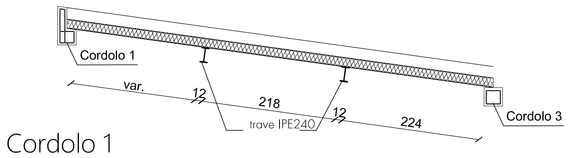


Cordolo 1

SCALA 1:10

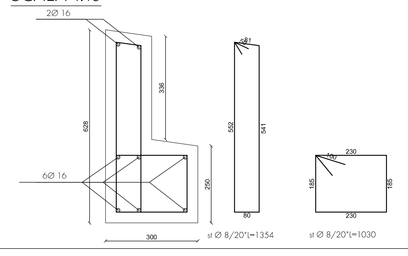


Cordolo 2

SCALA 1:10

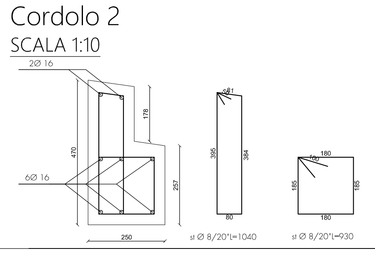

Cordolo 3

SCALA 1:10

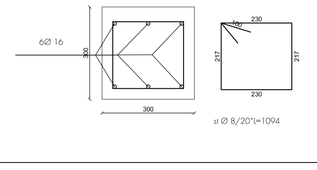

MATERIALI			DIAMETRI MINIMI DI PIEGATURA
C. L. S.	Elevazione	C25/30	
	Fondazione	C25/30	
	Magrone	C12/15	
ACCIAIO PER CARPENTERIA	GL24h		D1 = 16Ø Ø < 20 mm → D2 = 6Ø Ø > 20 mm → D2 = 8Ø
	S235-EXC2		
ACCIAIO PER C.A.	Armatura	B450C	
	Rete Elettrosaldata		
PANNELLI XLAM/CLT	3 STRATI	C24	Ø < 16 mm → D2 = 4Ø Ø ≥ 16 mm → Vedi armatura princ.
	5 STRATI	C24	
COPRIFERRO (cm)	3,5 cm		

CARATTERISTICHE CALCESTRUZZO: Classe di esposizione XC3 (elevazioni) a/c max = 0,55 dosaggio minimo di cemento = 320 kg/m³

Classe di esposizione XC2 (fondazioni) a/c max = 0,60 dosaggio minimo di cemento = 300 kg/m³

Classe di consistenza S4

GANCI DI ANCORAGGIO
Le staffe devono essere chiuse a 45° al fine di garantire un adeguato ancoraggio.

DIMENSIONI AGGREGATO Ø<20 mm

chiusura non corretta — chiusura corretta

Comune di Castenaso

PROGETTO FINANZIATO DALL'UNIONE EUROPEA - NEXTGENERATIONEU
PNRR - MISSIONE 4: ISTRUZIONE E RICERCA
Componente 1 – Potenziamento dell'offerta dei servizi di istruzione: dagli asili nido alle Università
Investimento 1.1: Piano per asili nido e scuole dell'infanzia e servizi di educazione e cura per la prima infanzia

Intervento di demolizione e ricostruzione fuori sedime di nido d'infanzia esistente, denominato "Piccolo Blu", sito tra via Amendola e via Gramsci, Castenaso (BO)

PROGETTO ESECUTIVO

ELABORATI GRAFICI STRUTTURALI CARPENTERIA COPERTURA TAV 3

Committente:
Comune di Castenaso
Piazza Bassi, 1, 40055, Castenaso (BO)
Responsabile unico del procedimento:
Ing. Silvia Malaguti

Città di Castenaso

Finanziato dall'Unione europea NextGenerationEU

Progettista Esecutivo Incaricato e DL generale e Strutture:
Ing. Alessandro Cesanelli
cf: CSN LSN 70D18 A944G

Coordinamento della Sicurezza PSC_CSE
Ing. Enrico Pennisi
cf: PNN NRC 86B17 C265Y

Progetto Definitivo Architettonico e DO edile:
Federico Scagliarini Architetto cf: SCG FRC 71C25 A944J
Cristina Tartari Architetto cf: TRT CST 73P51
Progetto Definitivo Impianti Meccanici e DO meccanici:
Per. Ind. Davide Guidotti
cf: GDT DVD 88M23 A944G
Progetto Definitivo Impianti Elettrici e Speciali e DO Elettrici e Speciali:
Per.ind. Daniele Franchini
cf: FRN DNL 84D26 G467N
Progetto Prevenzione Incendi e SCIA VVF:
Ing. Alessio Amorati
cf:MRT LSS 75R31 A944B

DIS. n°	Archivio	Data	Aggiornamenti	Disegni scala
PE-ST-015	233	Luglio 2023 Settembre 2023	R0 R1	1:50 - 1:10