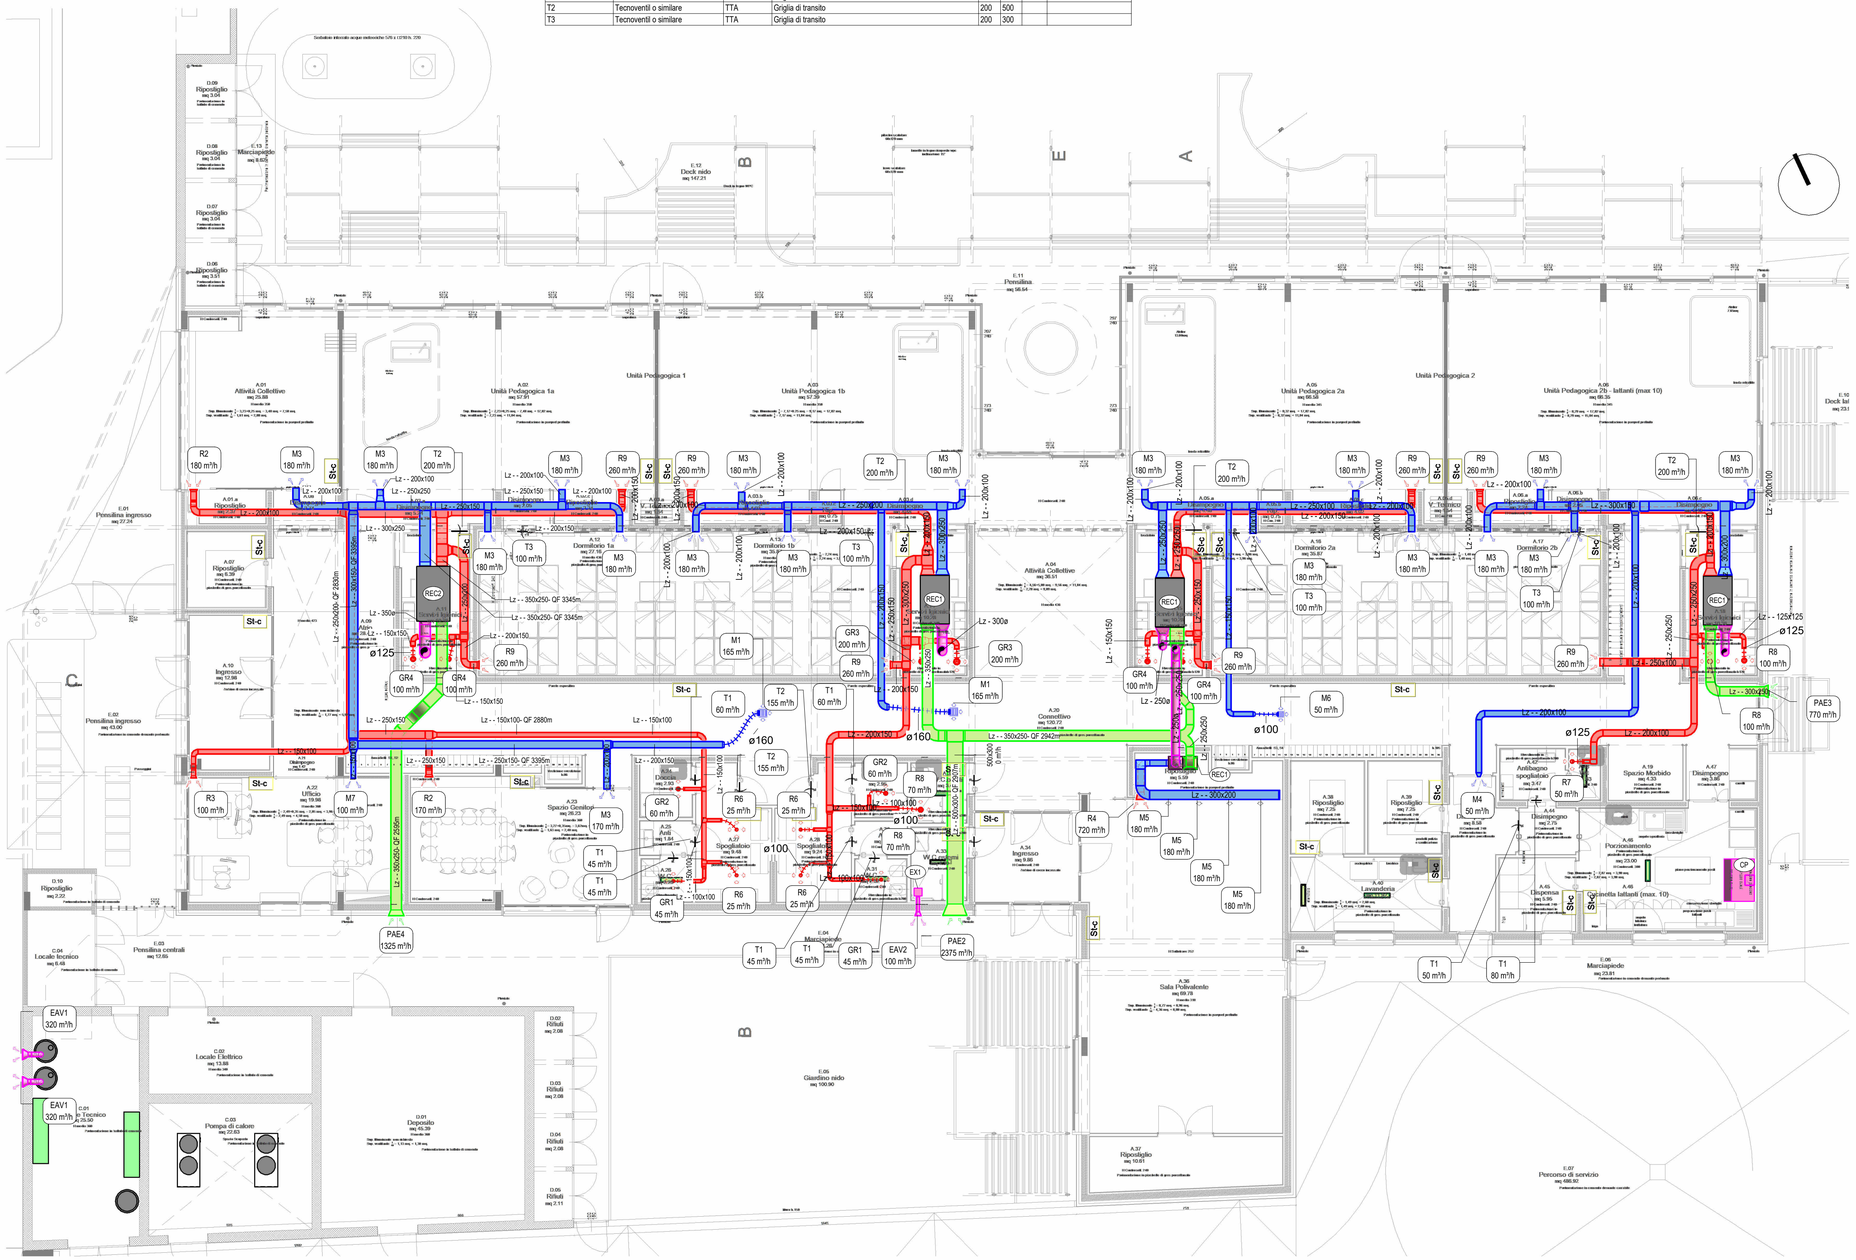
C1. Legenda griglie e diffusori

cod.	marca	modello	descrizione	H (mm)	L (mm)	D (mm)	Accessori
EAV1	Tecnoventil o similare	PAEC	Griglia di presa aria esterna ad alette fisse inclinate			350	
EAV2	Tecnoventil o similare	PAEC	Griglia di presa aria esterna ad alette fisse inclinate			200	
GR1	Tecnoventil o similare	V/A-B 100	Valvola di ripresa a soffitto in polipropilene			100	
GR2	Tecnoventil o similare	V/A-B 125	Valvola di ripresa a soffitto in polipropilene			125	
GR3	Tecnoventil o similare	V/A-B 200	Valvola di ripresa a soffitto in polipropilene			200	
GR4	Tecnoventil o similare	V/A-B 160	Valvola di ripresa a soffitto in polipropilene			160	
M1	Tecnoventil o similare	DQ/A	Anemostato rettangolare a soffitto ad alette fisse	225	225		con plenum attacco laterale
M3	Tecnoventil o similare	DA	Griglia di mandata a doppio ordine di alette singolarmente orientabili	100	200		con serranda a contrasto
M4	Tecnoventil o similare	DA	Griglia di mandata a doppio ordine di alette singolarmente orientabili	80	100		con serranda a contrasto
M5	Tecnoventil o similare	UGR	Diffusore ad ugello orientabile			150	
M6	Tecnoventil o similare	DQ/A	Anemostato rettangolare a soffitto ad alette fisse	150	150		con plenum attacco laterale
M7	Tecnoventil o similare	DA	Griglia di mandata a doppio ordine di alette singolarmente orientabili	100	150		con serranda a contrasto
PAE2	Tecnoventil o similare	PAEA	Griglia di presa aria esterna ad alette fisse inclinate	500	800		
PAE3	Tecnoventil o similare	PAEA	Griglia di presa aria esterna ad alette fisse inclinate	300	400		
PAE4	Tecnoventil o similare	PAEA	Griglia di presa aria esterna ad alette fisse inclinate	300	500		
R2	Tecnoventil o similare	AFA	Griglia di ripresa ad alette fisse	150	250		con serranda a contrasto
R3	Tecnoventil o similare	AFA	Griglia di ripresa ad alette fisse	150	200		con serranda a contrasto
R4	Tecnoventil o similare	AFA	Griglia di ripresa ad alette fisse	500	300		con serranda a contrasto
R6	Tecnoventil o similare	V/A-B 100	Valvola di ripresa a soffitto in polipropilene			100	
R7	Tecnoventil o similare	V/A-B 125	Valvola di ripresa a soffitto in polipropilene			125	
R8	Tecnoventil o similare	V/A-B 160	Valvola di ripresa a soffitto in polipropilene			160	
R9	Tecnoventil o similare	AFA	Griglia di ripresa ad alette fisse	200	250		con serranda a contrasto
T1	Tecnoventil o similare	TTA	Griglia di transito	100	300		
T2	Tecnoventil o similare	TTA	Griglia di transito	200	500		
T3	Tecnoventil o similare	TTA	Griglia di transito	200	300		

A5. Legenda unità di ventilazione

Cod.	descrizione	H (mm)	L (mm)	P (mm)	peso	Qv (m³/h)	Prevalenza	P. elett. max ass.	alimentaz.
CP	Cappa aspirante a semplice flusso	450	1400	1000					
EX1	Estrattore	118	258	258	3 kg	110		130 W	1-230V-50Hz
REC1	Unità di ventilazione meccanica con recuperatore statico a flussi incrociati	435	945	1600	153 kg	950	143.0 Pa	410 W	1-230V-50Hz
REC2	Unità di ventilazione meccanica con recuperatore statico a flussi incrociati	460	1100	1800	160 kg	1400	112.0 Pa	640 W	1-230V-50Hz


Unità Pedagogica 1
Unità Pedagogica 2
A.01 Attività Collettivo
A.02 Unità Pedagogica 1a
A.03 Unità Pedagogica 1b
A.05 Unità Pedagogica 2a
A.06 Unità Pedagogica 2b - lattanti (max 10)
A.04 Attività Collettive
E.01 Pensilina ingresso
E.02 Pensilina ingresso
E.03 Pensilina centrali
E.11 Pensilina
E.12 Deck nido
E.05 Giardino nido
E.07 Percorso di servizio
E.10 Deck lat
C.01 Locale Tecnico
C.02 Locale Elettrico
C.03 Pompa di calore
C.04 Locale tecnico
D.01 Deposito
D.02 Riflutti
D.03 Riflutti
D.04 Riflutti
D.05 Riflutti
D.06 Riposiglio
D.07 Riposiglio
D.08 Riposiglio
D.09 Riposiglio
D.10 Riposiglio
A.07 Riposiglio
A.37 Riposiglio
A.10 Ingresso
A.34 Ingresso
A.23 Spazio Genitori
A.24 Anti
A.25 Anti
A.26 WC Genitori
A.27 Spogliatoio
A.28 Spogliatoio
A.29 Spogliatoio
A.30 Corridoio
A.36 Sala Polivalente
A.38 Riposiglio
A.39 Riposiglio
A.40 Lavanderia
A.42 Ambiegno spogliatoio
A.43 Disimpegno
A.44 Disimpegno
A.45 Spogliatoio
A.46 Porzionamento
A.47 Disimpegno
A.48 Spazio Morbido
A.06 Marciapiede
Deck in legno WPC
