



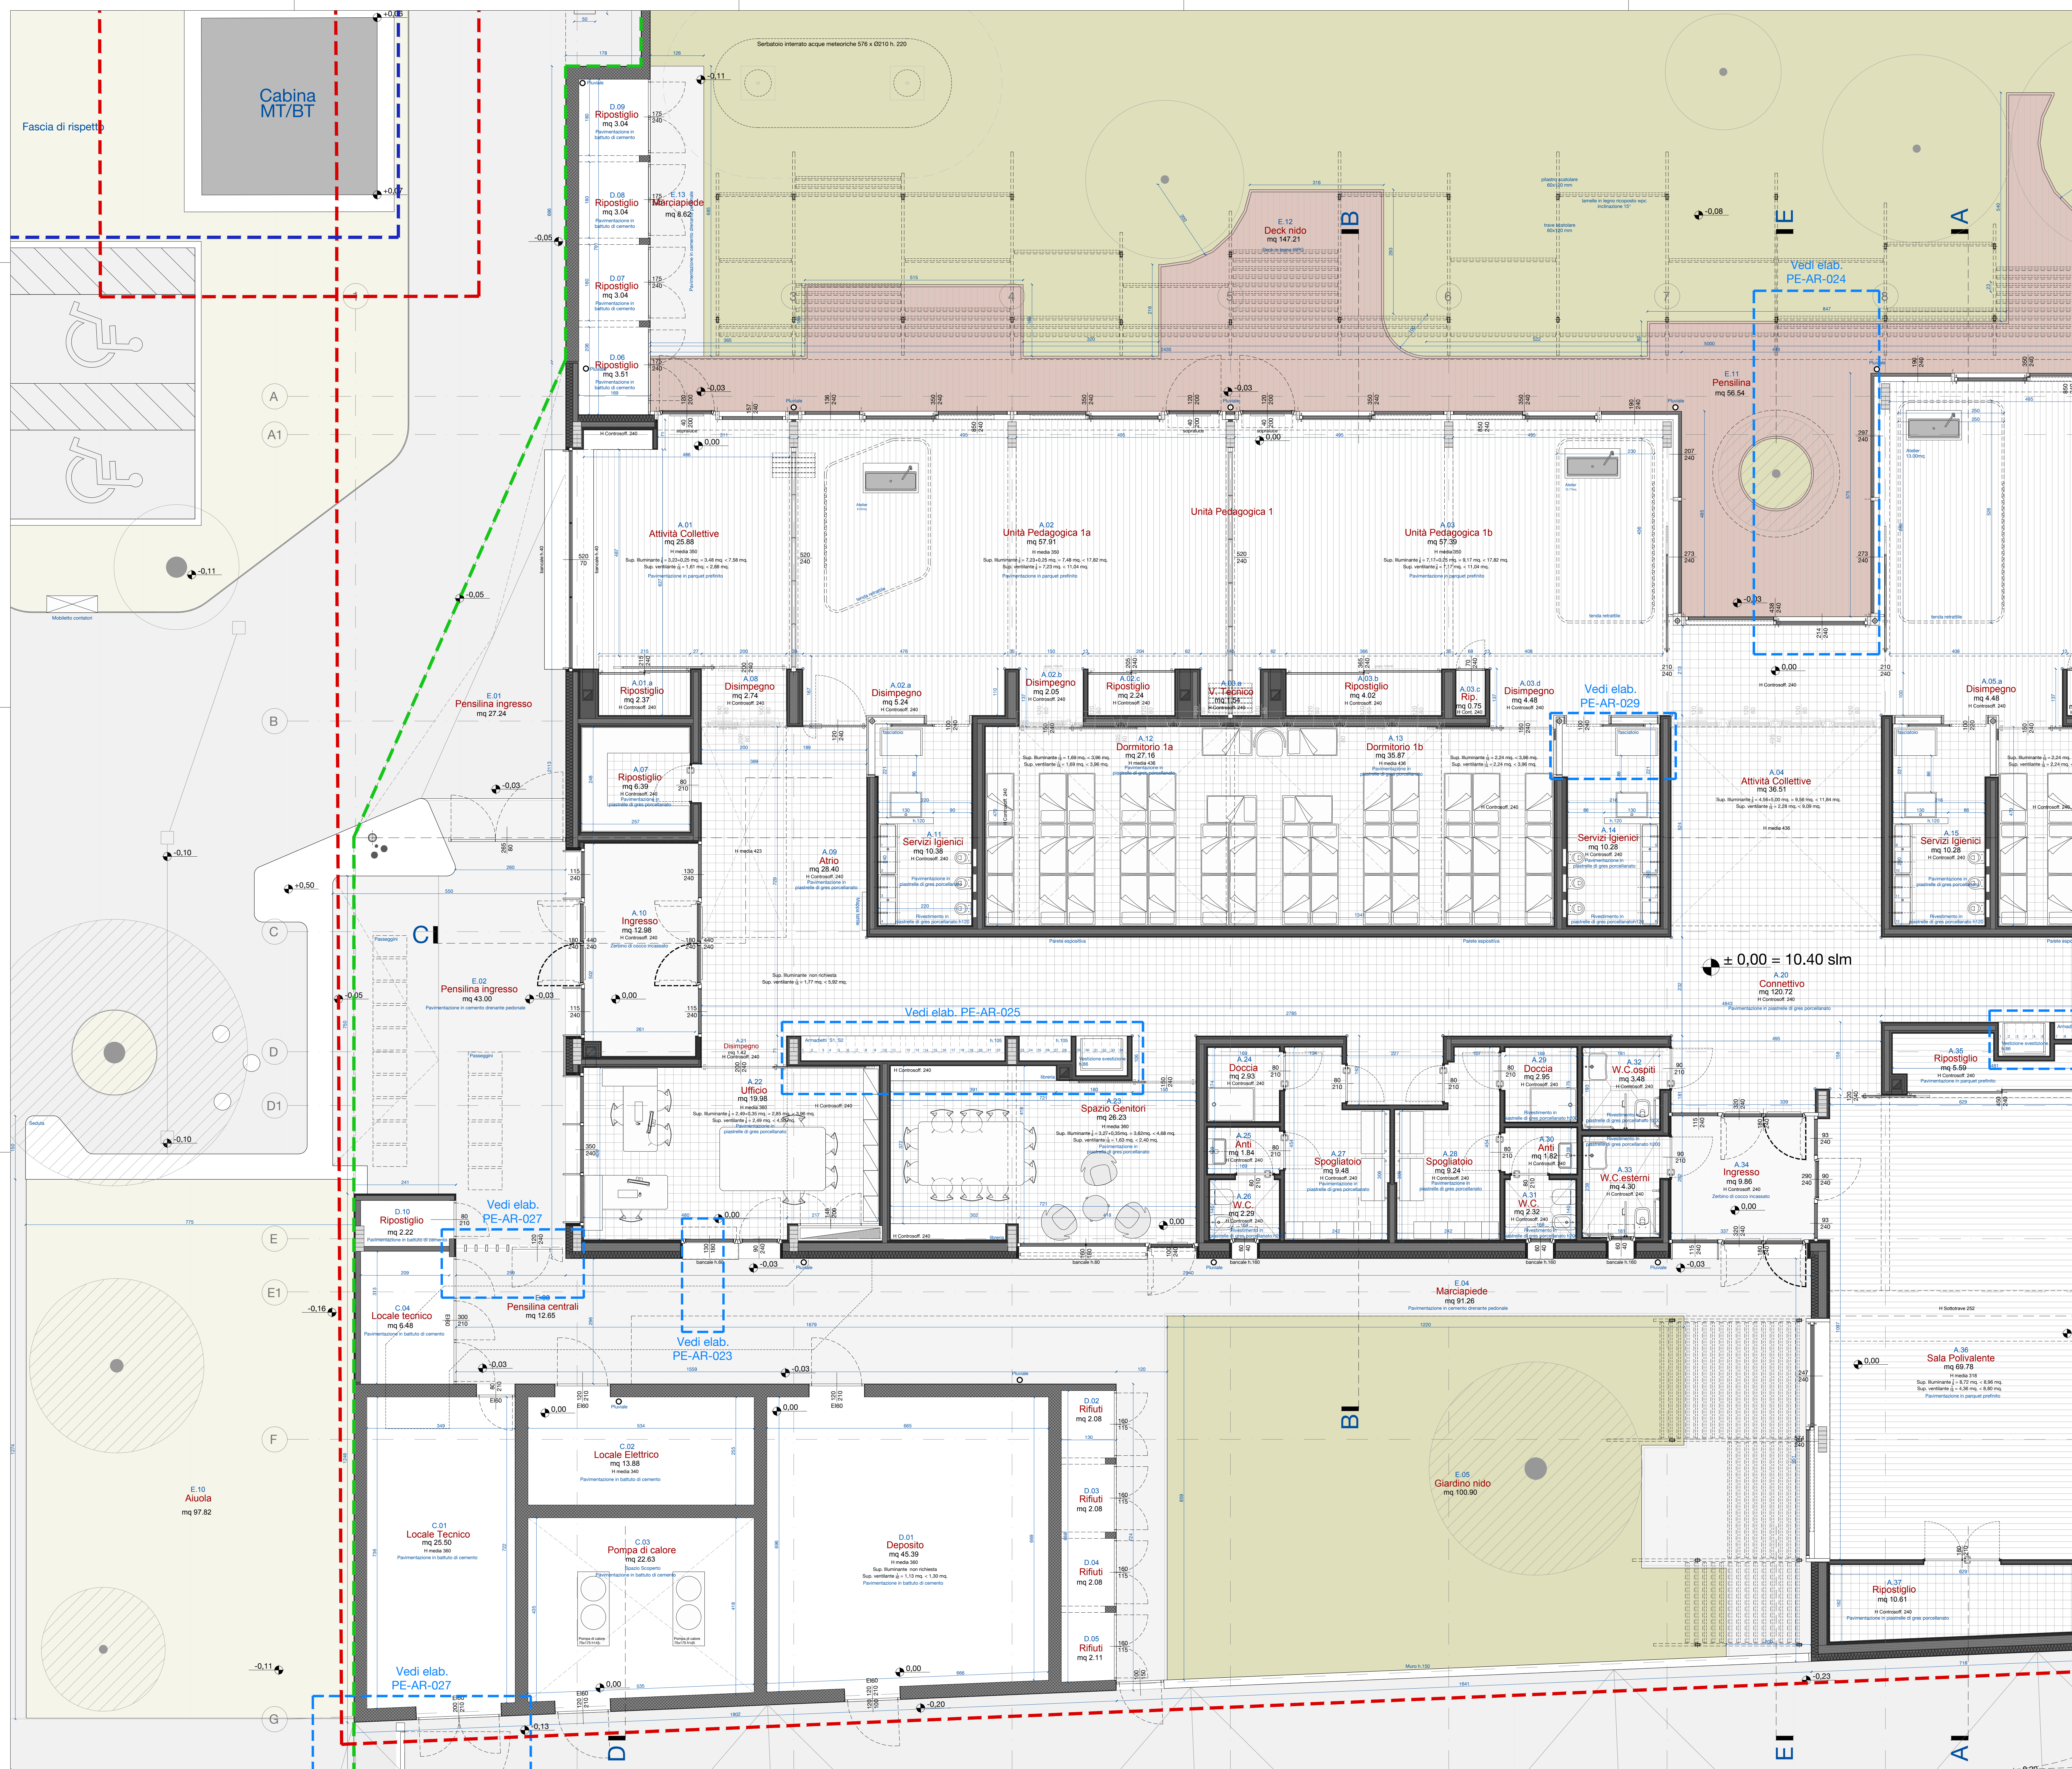

Legenda:

- Limite intervento
- Superficie fondiaria nido d'infanzia
- Distanze dai confini; dpa cabina elettrica
- Nuove piantumazioni

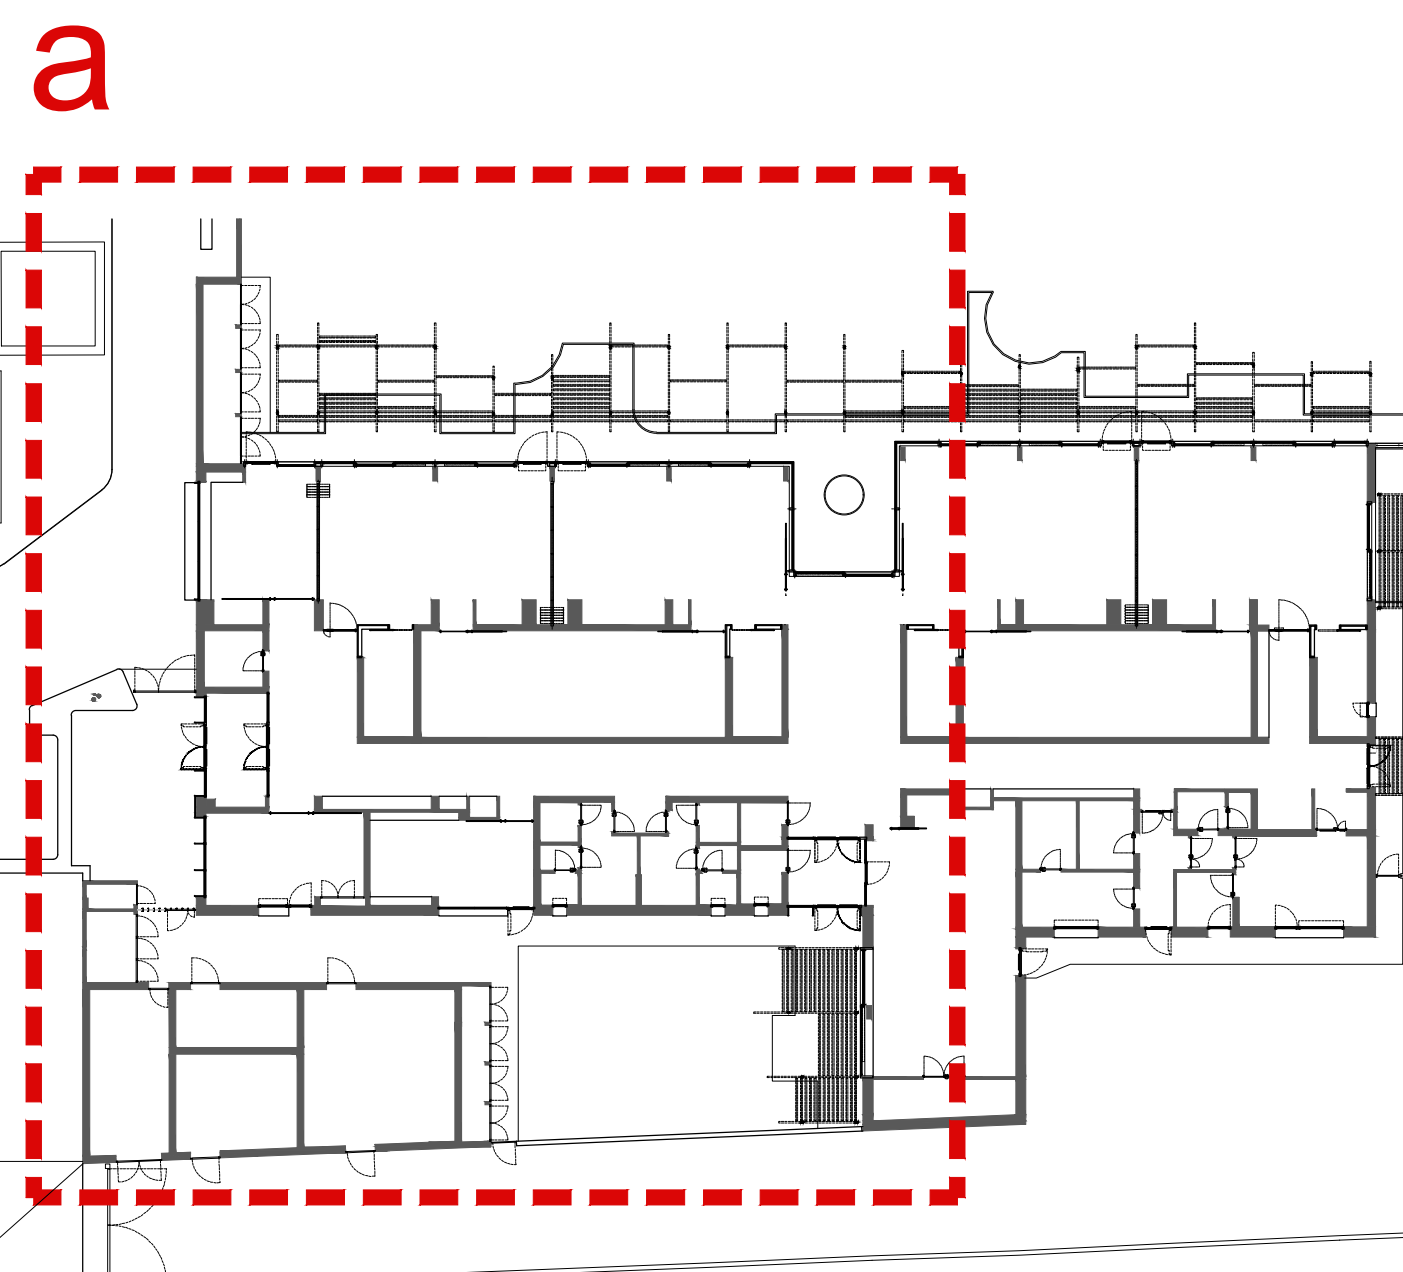

Comune di Castenaso
PROGETTO FINANZIATO DALL'UNIONE EUROPEA - NEXTGENERATIONEU
PNRR - MISSIONE 4: ISTRUZIONE E RICERCA
Componente 1 - Potenziamento dell'offerta dei servizi di istruzione: dagli asili nido alle Università
Investimento 1.1: Piano per asili nido e scuole dell'infanzia e servizi di educazione e cura per la prima infanzia
Intervento di demolizione e ricostruzione fuori sedime di nido d'infanzia esistente, denominato "Piccolo Blu", sito tra via Amendola e via Gramsci, Castenaso (BO)

PROGETTO ESECUTIVO

PERIZIA DI VARIANTE 01
ELABORATI GRAFICI ARCHITETTONICI
PIANTA PIANO TERRA - A

Committente:
Comune di Castenaso
Piazza Bassi, 1, 40055, Castenaso (BO)
Responsabile unico del procedimento:
Ing. Silvia Malagoli



Progettista Esecutivo Incaricato e DL generale e Strutture:
Ing. Alessandro Ceasari
cf: CSN LSN 70518 A944G
Progetto Definitivo Architettonico e DO edile:
Federico Scaglione Architetto cf: SCG FRC 71025 A944M
Cristina Tartari Architetto cf: TRT CST 72951 A944J
Progetto Definitivo Impianti Meccanici e DO meccanici:
Per. Ing. Daniele Guidotti
cf: GDT DVD 88403 A944G
Progetto Definitivo Impianti Elettrici e DO elettrici e Speciali:
Per. Ing. Daniele Franchini
cf: FFR DNL 84026 G457N
Progetto Prevenzione Incendi e SCIA VVF:
Ing. Alessio Anzolini
cf: MRT LSS 70501 A944B

DIS. n°	Archivio	Data	Aggiornamenti	Disegni scala
PE-AR-006A-R01	233	Luglio 2023 Settembre 2023 Luglio 2025	R0 R1 R2	1:50