


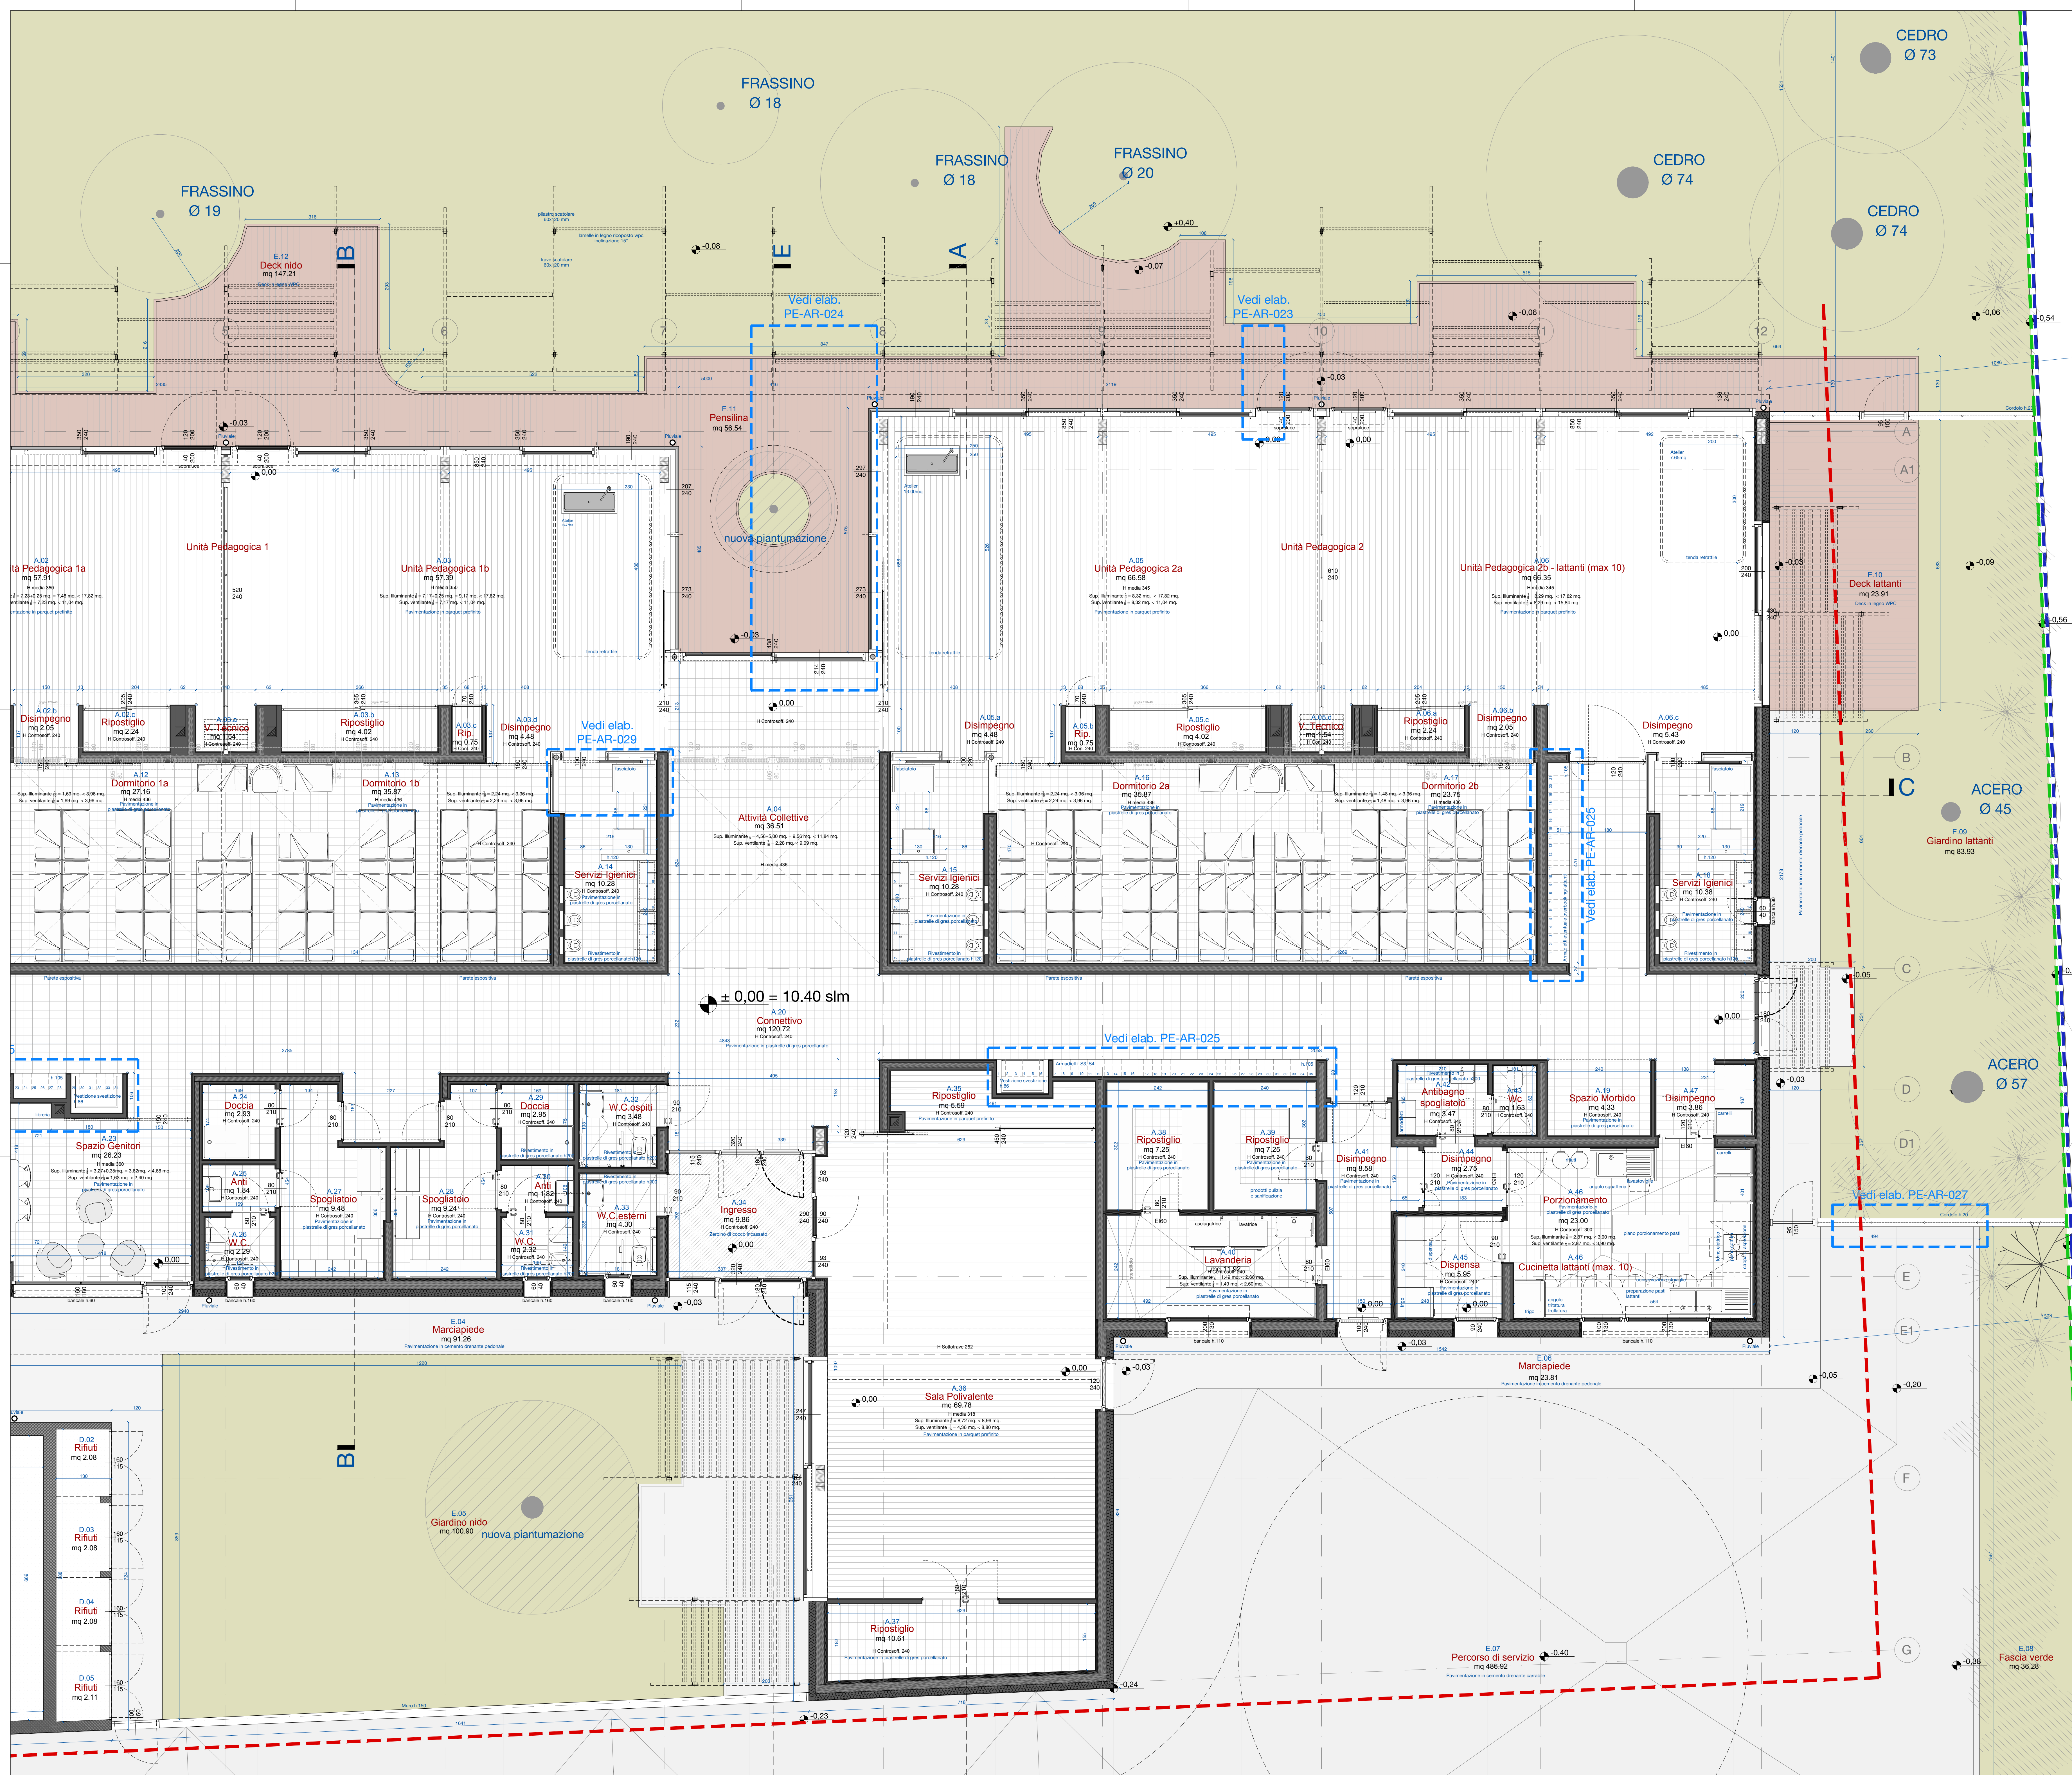

Legenda:

Limite intervento

Superficie fondiaria nido d'infanzia

Distanze dai confini; dpa cabina elettrica

Nuove piantumazioni

b

Comune di Castenaso

PROGETTO FINANZIATO DALL'UNIONE EUROPEA - NEXTGENERATIONEU
PNRR - MISSIONE 4: ISTRUZIONE E RICERCA
Componente 1 - Potenziamento dell'offerta dei servizi di istruzione: dagli asili nido alle Università
Investimento 1.1: Piano per asili nido e scuole dell'infanzia e servizi di educazione e cura per la prima infanzia
Intervento di demolizione e ricostruzione fuori sedime di nido d'infanzia esistente, denominato "Piccolo Blu", sito tra via Amendola e via Gramsci, Castenaso (BO)

PROGETTO ESECUTIVO

PERIZIA DI VARIANTE 01

ELABORATI GRAFICI ARCHITETTONICI
PIANTA PIANO TERRA - B

Committente:
Comune di Castenaso
Piazza Bassi, 1, 40055, Castenaso (BO)

Responsabile unico del procedimento:
Ing. Silvia Malagoli

Comune di Castenaso

Finanziato dall'Unione europea
NextGenerationEU

Progettista Esecutivo Incaricato
e DL generale e Strutture:
Ing. Alessandro Ceanelli
cf. CSN LSN 70518 A944G

Progetto Definitivo Architettonico e DO edile:
Federico Scaglione Architetto cf. SCG FRC 71025 A944M
Cristina Tartari Architetto cf. TRT CST 72951 A944J

Progetto Definitivo Impianti Meccanici e DO meccanici:
Per. Ing. Daniele Guidotti
cf. GDT DVD 88463 A944G

Progetto Definitivo Impianti Elettrici e Speciali
e DO Elettrici e Speciali:
Per. Ing. Daniele Franchini
cf. FRN DNL 84026 G457N

Progetto Prevenzione Incendi e SCIA VVF:
Ing. Alessio Anzolini
cf. MTT LSS 70571 A944B

COORDINAMENTO DELLA SICUREZZA PSC_CSE
Ing. Enrico Perrelli
cf. PNN NRC 88817 C265Y

Progetto Definitivo Impianti Elettrici e Speciali
e DO Elettrici e Speciali:
Per. Ing. Daniele Franchini
cf. FRN DNL 84026 G457N

Progetto Prevenzione Incendi e SCIA VVF:
Ing. Alessio Anzolini
cf. MTT LSS 70571 A944B

DIS. n°

Archivio

Data

Aggiornamenti

Disegni scala

PE-AR-006B-R01

233

Luglio 2023

R0

Settembre 2023

R1

Luglio 2025

R2

1:50