



PROSPETTO SUD Scala 1:50

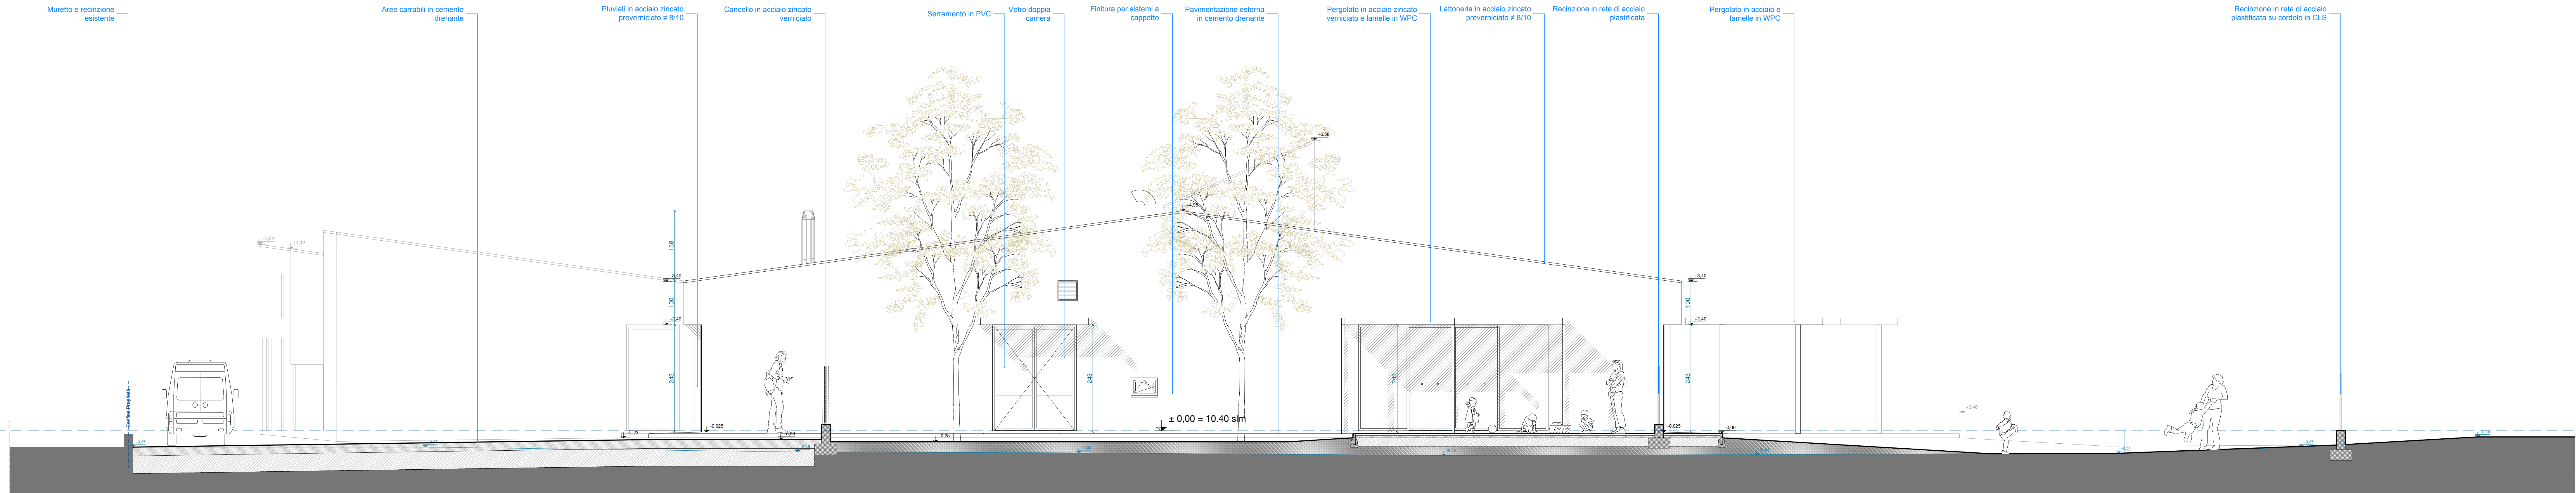

PROSPETTO EST Scala 1:50

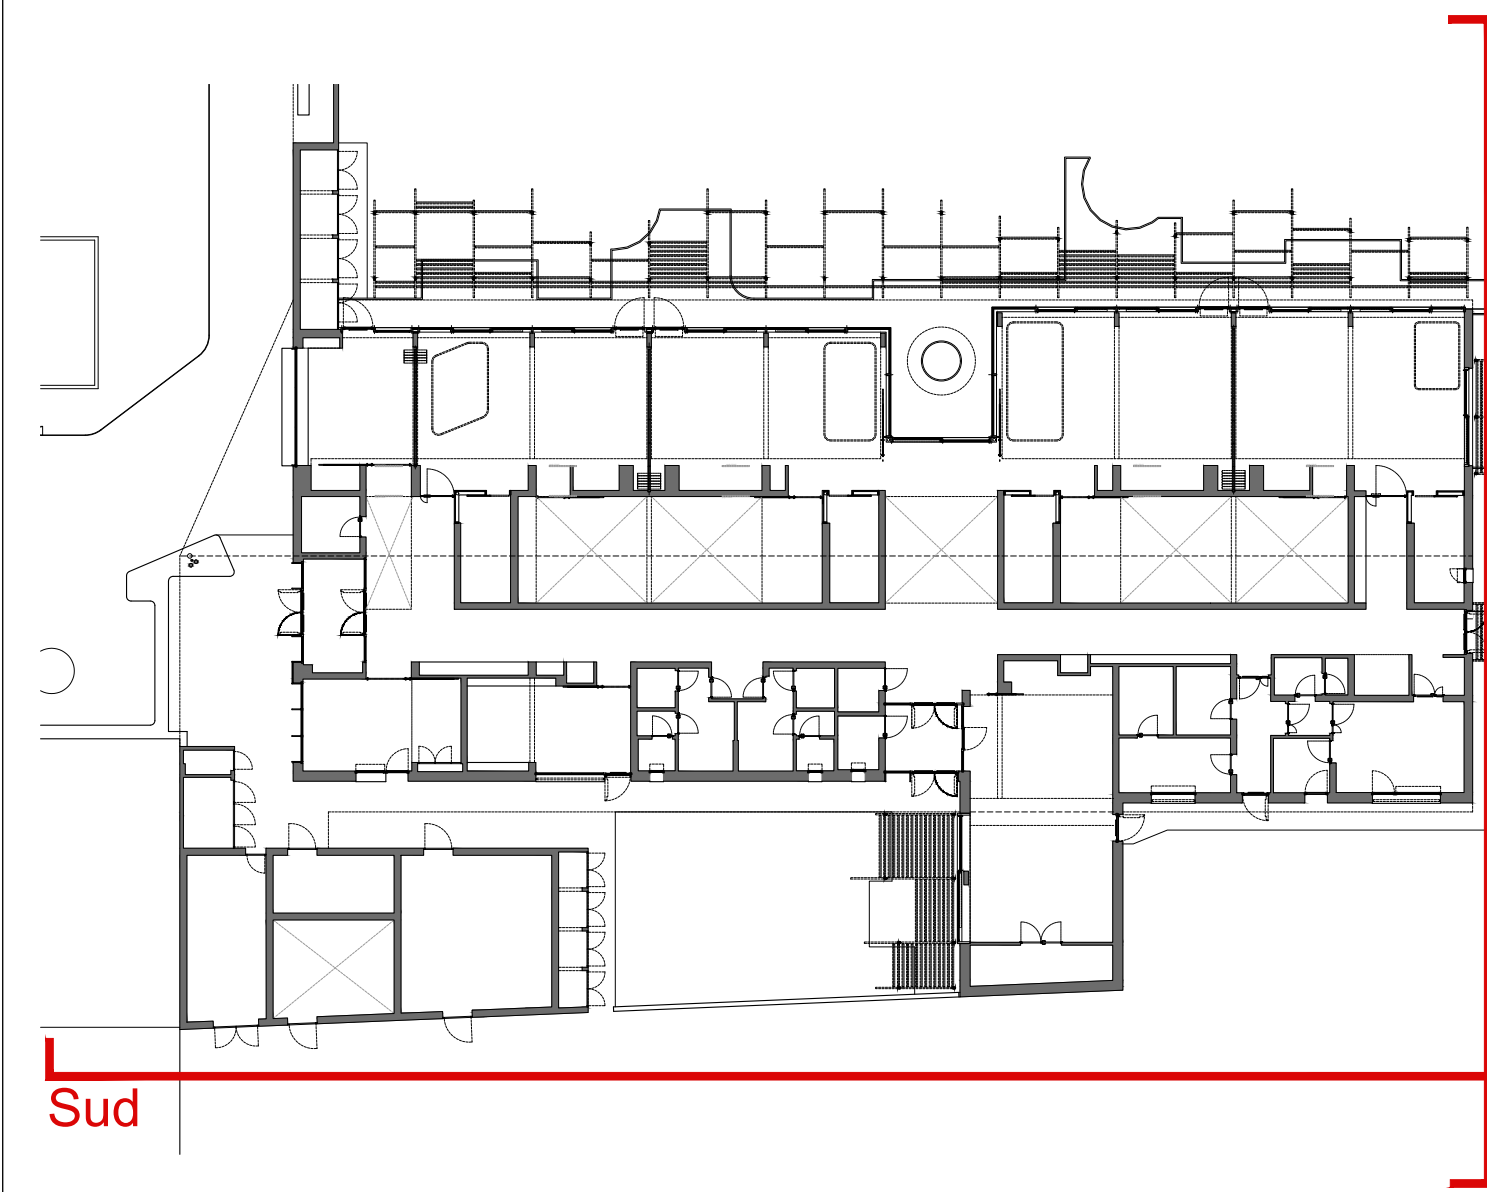

Comune di Castenaso

PROGETTO FINANZIATO DALL'UNIONE EUROPEA - NEXTGENERATIONEU

PNRR - MISSIONE 4: ISTRUZIONE E RICERCA

Componente 1 - Potenziamento dell'offerta dei servizi di istruzione: dagli asili nido alle Università

Investimento 1.1: Piano per asili nido e scuole dell'infanzia e servizi di educazione e cura per la prima infanzia

Intervento di demolizione e ricostruzione fuori sedime di nido d'infanzia

esistente, denominato "Piccolo Blu", sito tra via Amendola e via Gramsci, Castenaso (BO)

PROGETTO ESECUTIVO

PERIZIA DI VARIANTE 01

ELABORATI GRAFICI ARCHITETTONICI

PROSPETTO SUD - PROSPETTO EST

Committente:

Comune di Castenaso

Piazza Bassi, 1, 40055, Castenaso (BO)

Responsabile unico del procedimento:

Ing. Silvia Malaguti



Città di Castenaso

Progettista Esecutivo Incaricato
e DL generale e Strutture:
Ing. Alessandro Cesanelli
cf: CSN LSN 70519 AB944G

Coordinamento della Sicurezza PSC_CSE
Ing. Enrico Pennelli
cf: PNN NRC 88817 C265Y



Finanziato
dall'Unione europea

NextGenerationEU

Progetto Definitivo Architettonico e DO edile:
Federico Scaglione Architetto cf: SCG FRC 71C25 AB944M
Cristina Tartari Architetto cf: TRT CST 72P51 AB944J

Progetto Definitivo Impianti Meccanici e DO meccanici:
Per. Ing. Davide Carlini
cf: GDT DVD 88M23 AB944G

Progetto Definitivo Impianti Elettrici e Speciali
e DO Elettrici e Speciali:
Per. Ing. Daniela Francini
cf: FPN DNL 84502 C467M

Progetto Prevenzione Incendi e SCIA VVF:
Ing. Alessio Amadori
cf: MPT LSS 70531 AB944B

DIS. n°	Archivio	Data	Aggiornamenti	Disegni scala
PE-AR-009-R01	233	Luglio 2023 Settembre 2023 Luglio 2025	R0 R1 R2	1:50