




SEZIONE AA' Scala 1:50

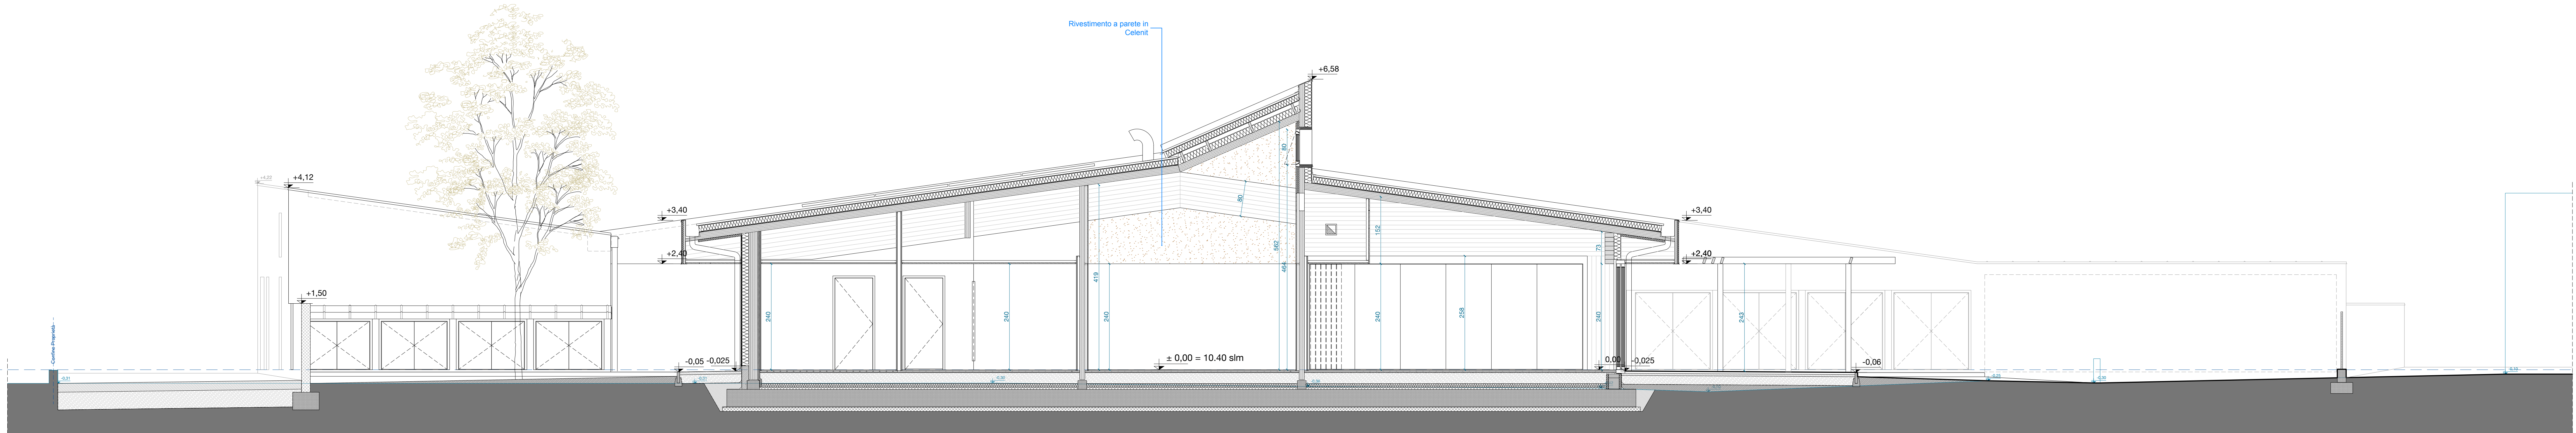

SEZIONE BB' Scala 1:50

 

SEZIONE CC' Scala 1:50

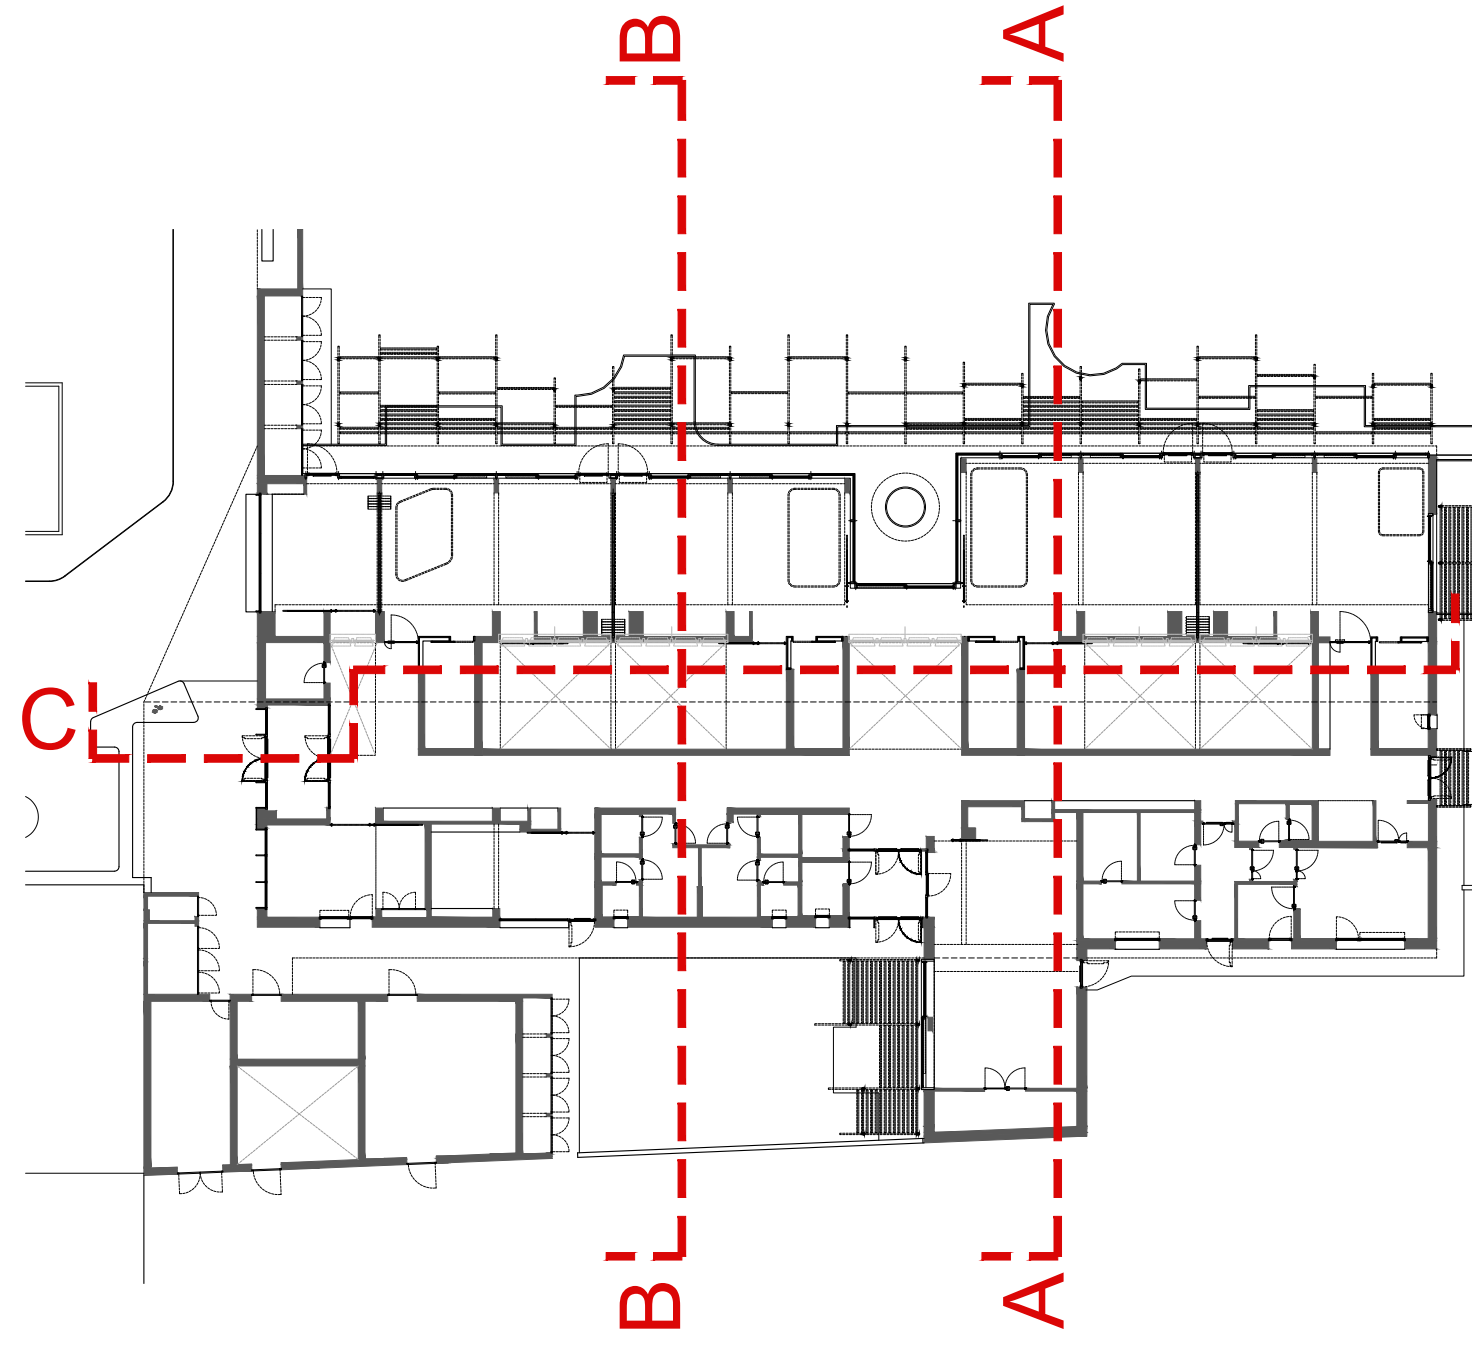

Comune di Castenaso

PROGETTO FINANZIATO DALL'UNIONE EUROPEA - NEXTGENERATIONEU
PNRR - MISSIONE 4: ISTRUZIONE E RICERCA
Componente 1 - Intervento dell'offerta dei servizi di istruzione: dagli asili nido alle Università
Investimento 1.1 - Piano per asili nido e scuole dell'infanzia e servizi di educazione e cura per la prima infanzia
Intervento di demolizione e ricostruzione fuori sedime di nido d'infanzia esistente, denominato "Piccolo Blu", sito tra via Amendola e via Gramsci, Castenaso (BO)

PROGETTO ESECUTIVO

PERIZIA DI VARIANTE 01
ELABORATI GRAFICI ARCHITETTONICI
SEZIONE AA - BB - CC

Committente:
Comune di Castenaso
Piazza Reno, 1 - 40055, Castenaso (BO)
Responsabile unico del procedimento:
Ing. Silvia Malaguti

  Finanziato dall'Unione europea
NextGenerationEU

Progettista Esecutivo Incaricato
e D.L. generale e Strutturale:
Ing. Alessandro Casarelli
of GSR LDB (VSR) & ASSOCIATI

Progetto Definitivo Architettonico e DO edile:
Ing. Giovanni Ambrosini
of GSR LDB (VSR) & ASSOCIATI

Progetto Definitivo Impianti Meccanici e DO meccanici:
Ing. Roberto Gualini
of GSR LDB (VSR) & ASSOCIATI

Coordinamento della Sicurezza PSC_CSE
Ing. Enrico Pirelli
of PNN NPC 88817 CSESV

Progetto Definitivo Impianti Elettrici e Speciali e DO Elettrici e Speciali:
Ing. Roberto Gualini
of PNN NPC 88817 CSESV

Progetto Prevenzione Incendi e SCIA VVF:
Ing. Roberto Gualini
of MPT LDB TAPSV ANAB

Dis. n°	Archivio	Data	Aggiornamenti	Disegni scala
PE-AR-010-R01	233	Luglio 2023	R0	1:50
		Settembre 2023	R1	
		Luglio 2025	R2	