



SEZIONE DD' Scala 1:50

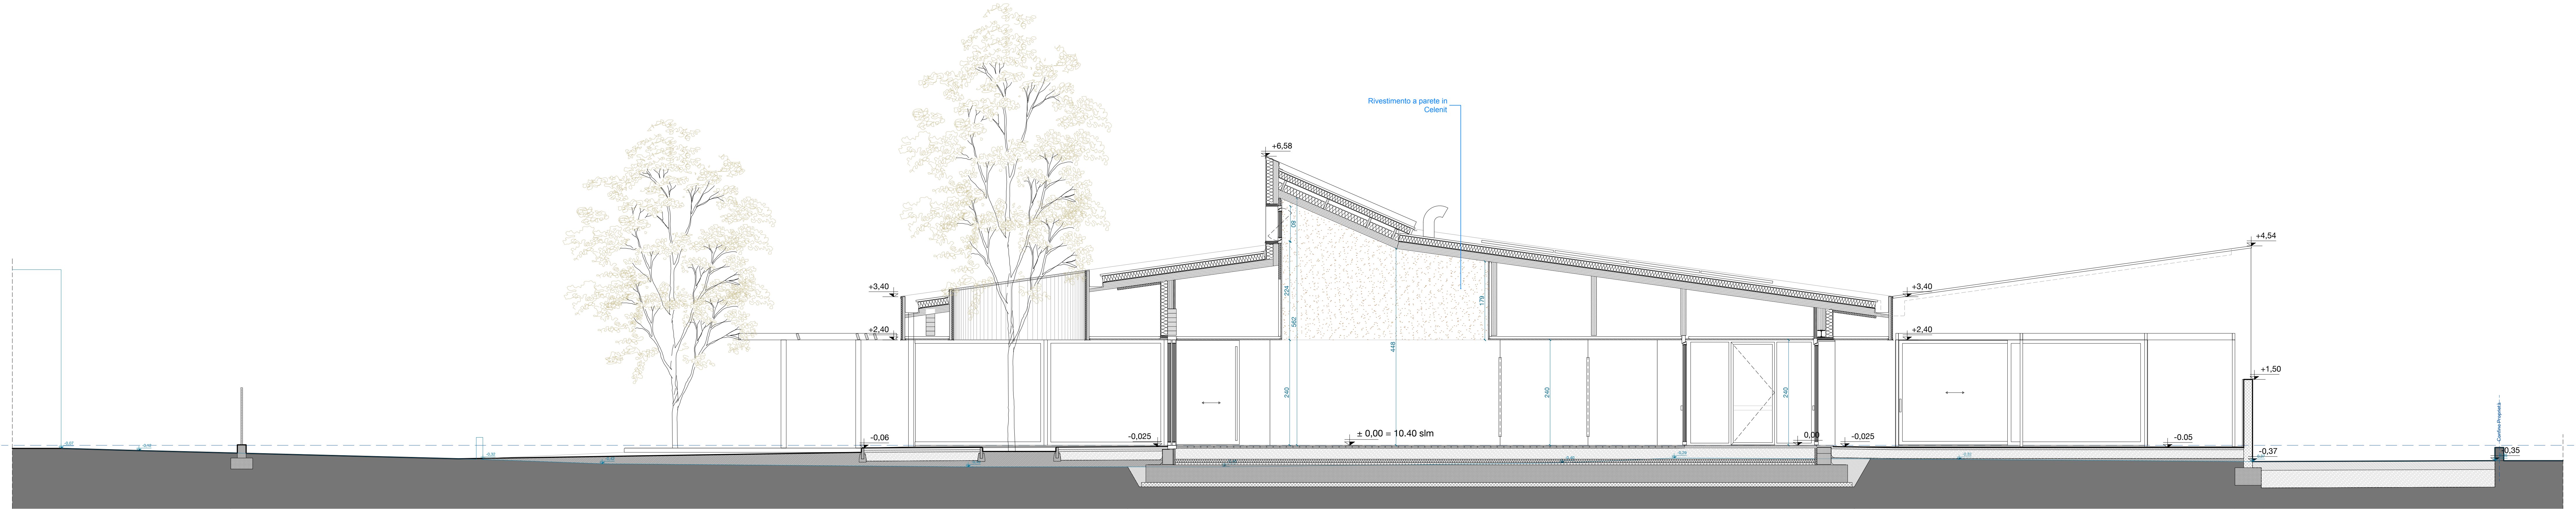

SEZIONE EE' Scala 1:50

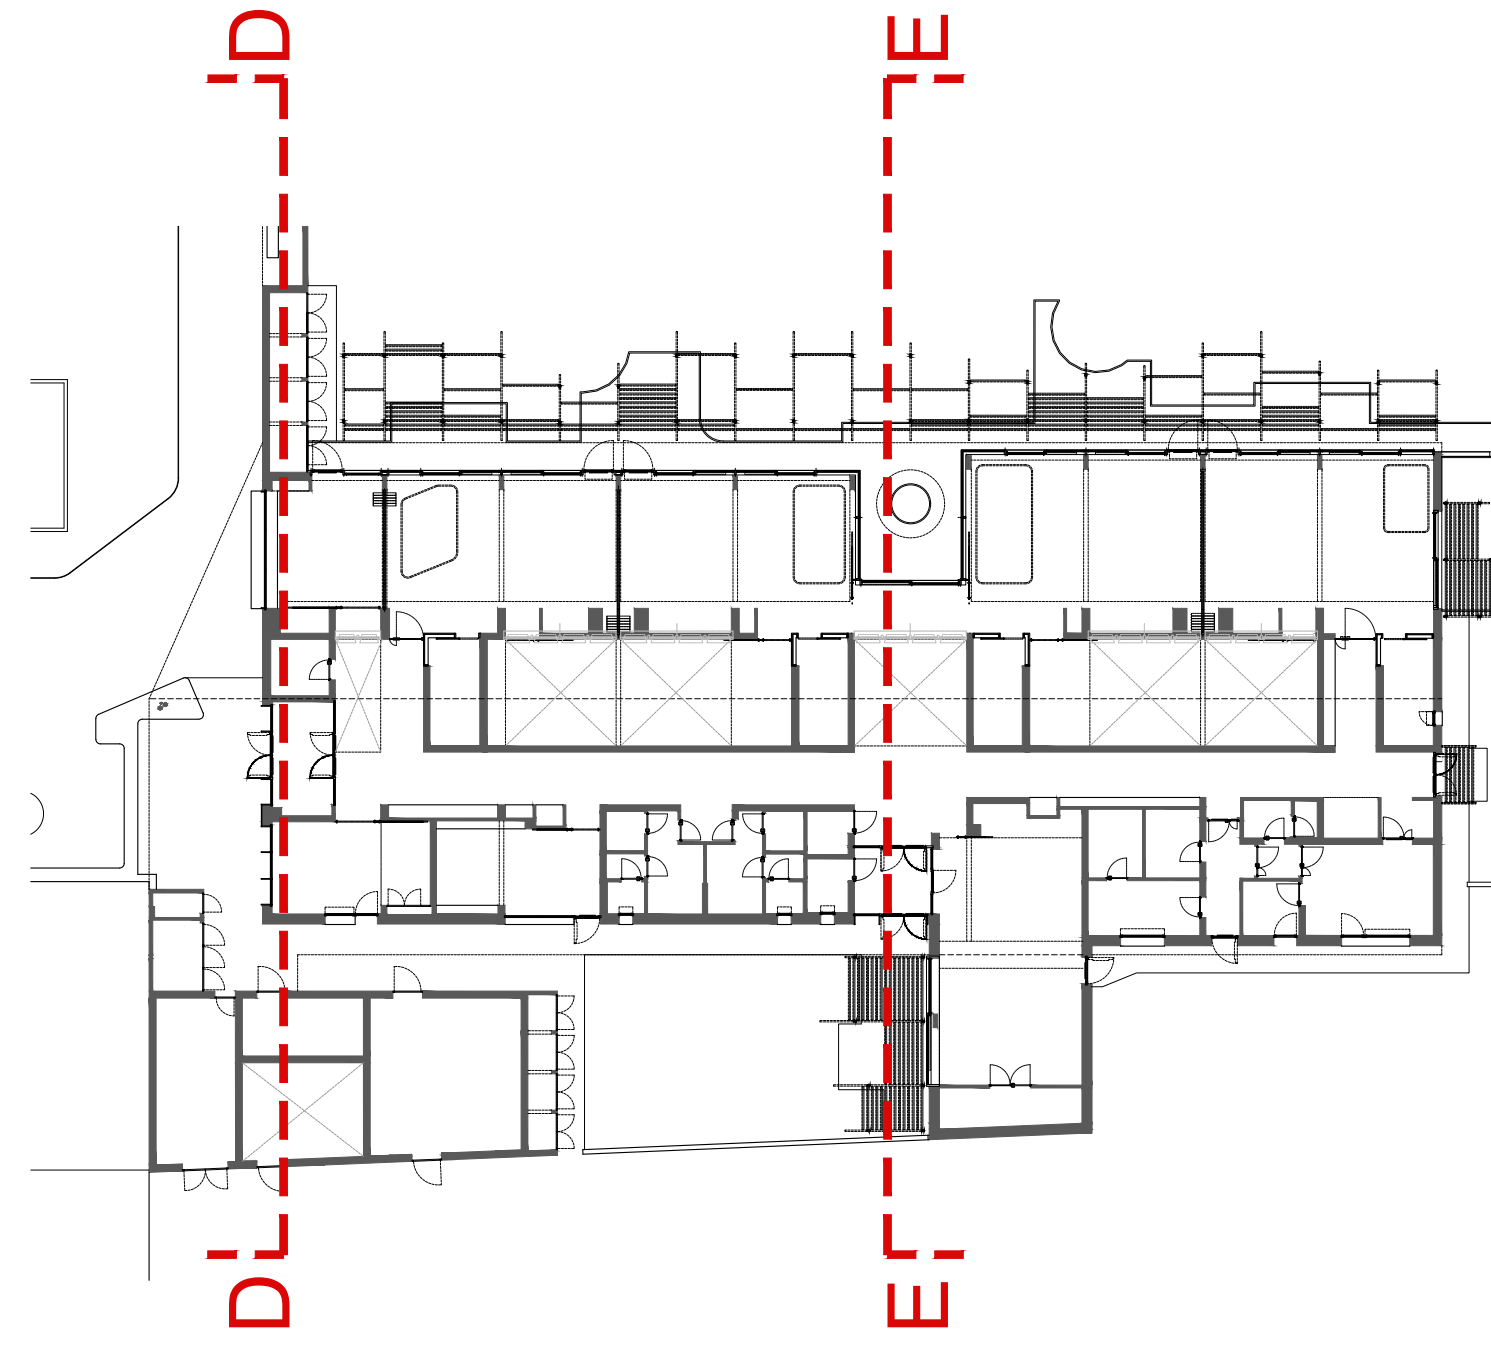

Comune di Castenaso

PROGETTO FINANZIATO DALL'UNIONE EUROPEA - NEXTGENERATIONEU

PNRR - MISSIONE 4: ISTRUZIONE E RICERCA

Componente 1 - Potenziamento dell'offerta dei servizi di istruzione: dagli asili nido alle Università

Investimento 1.1: Piano per asili nido e scuole dell'infanzia e servizi di educazione e cura per la prima infanzia

Intervento di demolizione e ricostruzione fuori sedime di nido d'infanzia

esistente, denominato "Piccolo Blu", sito tra via Amendola e via

Gramsci, Castenaso (BO)

PROGETTO ESECUTIVO

PERIZIA DI VARIANTE 01

ELABORATI GRAFICI ARCHITETTONICI

SEZIONE DD - EE

Committente:

Comune di Castenaso

Piazza Bassi, 1, 40055, Castenaso (BO)

Responsabile unico del procedimento:

Ing. Silvia Malaguti

Città di Castenaso

Progettista Esecutivo Incaricato

e DL generale e Strutture:

Ing. Alessandro Cesarelli

cf: CSN LSN 70516 A944G

Progetto Definitivo Architettonico e DO edile:

Federico Scagliarini Architetto cf: SOG FRG 71C25 A844M

Cristina Tartari Architetto cf: TRT CST 72P51 A844J

Progetto Definitivo Impianti Meccanici e DO meccanici:

Per. Ing. Davide Guidotti cf: GDT DVD 88M25 A844G

Progetto Definitivo Impianti Elettrici e Speciali

e DO Elettrici e Speciali:

Per. Ing. Daniele Franchini cf: FRN DNL 84D26 G467N

Progetto Prevenzione Incendi e SCIA VVF:

Ing. Nello Amadori cf: ART LSS 75P51 A844B

Finanziato dall'Unione europea

NextGenerationEU

DIS. n°

PE-AR-011-R01

Archivio

233

Data

Luglio 2023

Aggiornamenti

R0

Disegni scala

1:50