

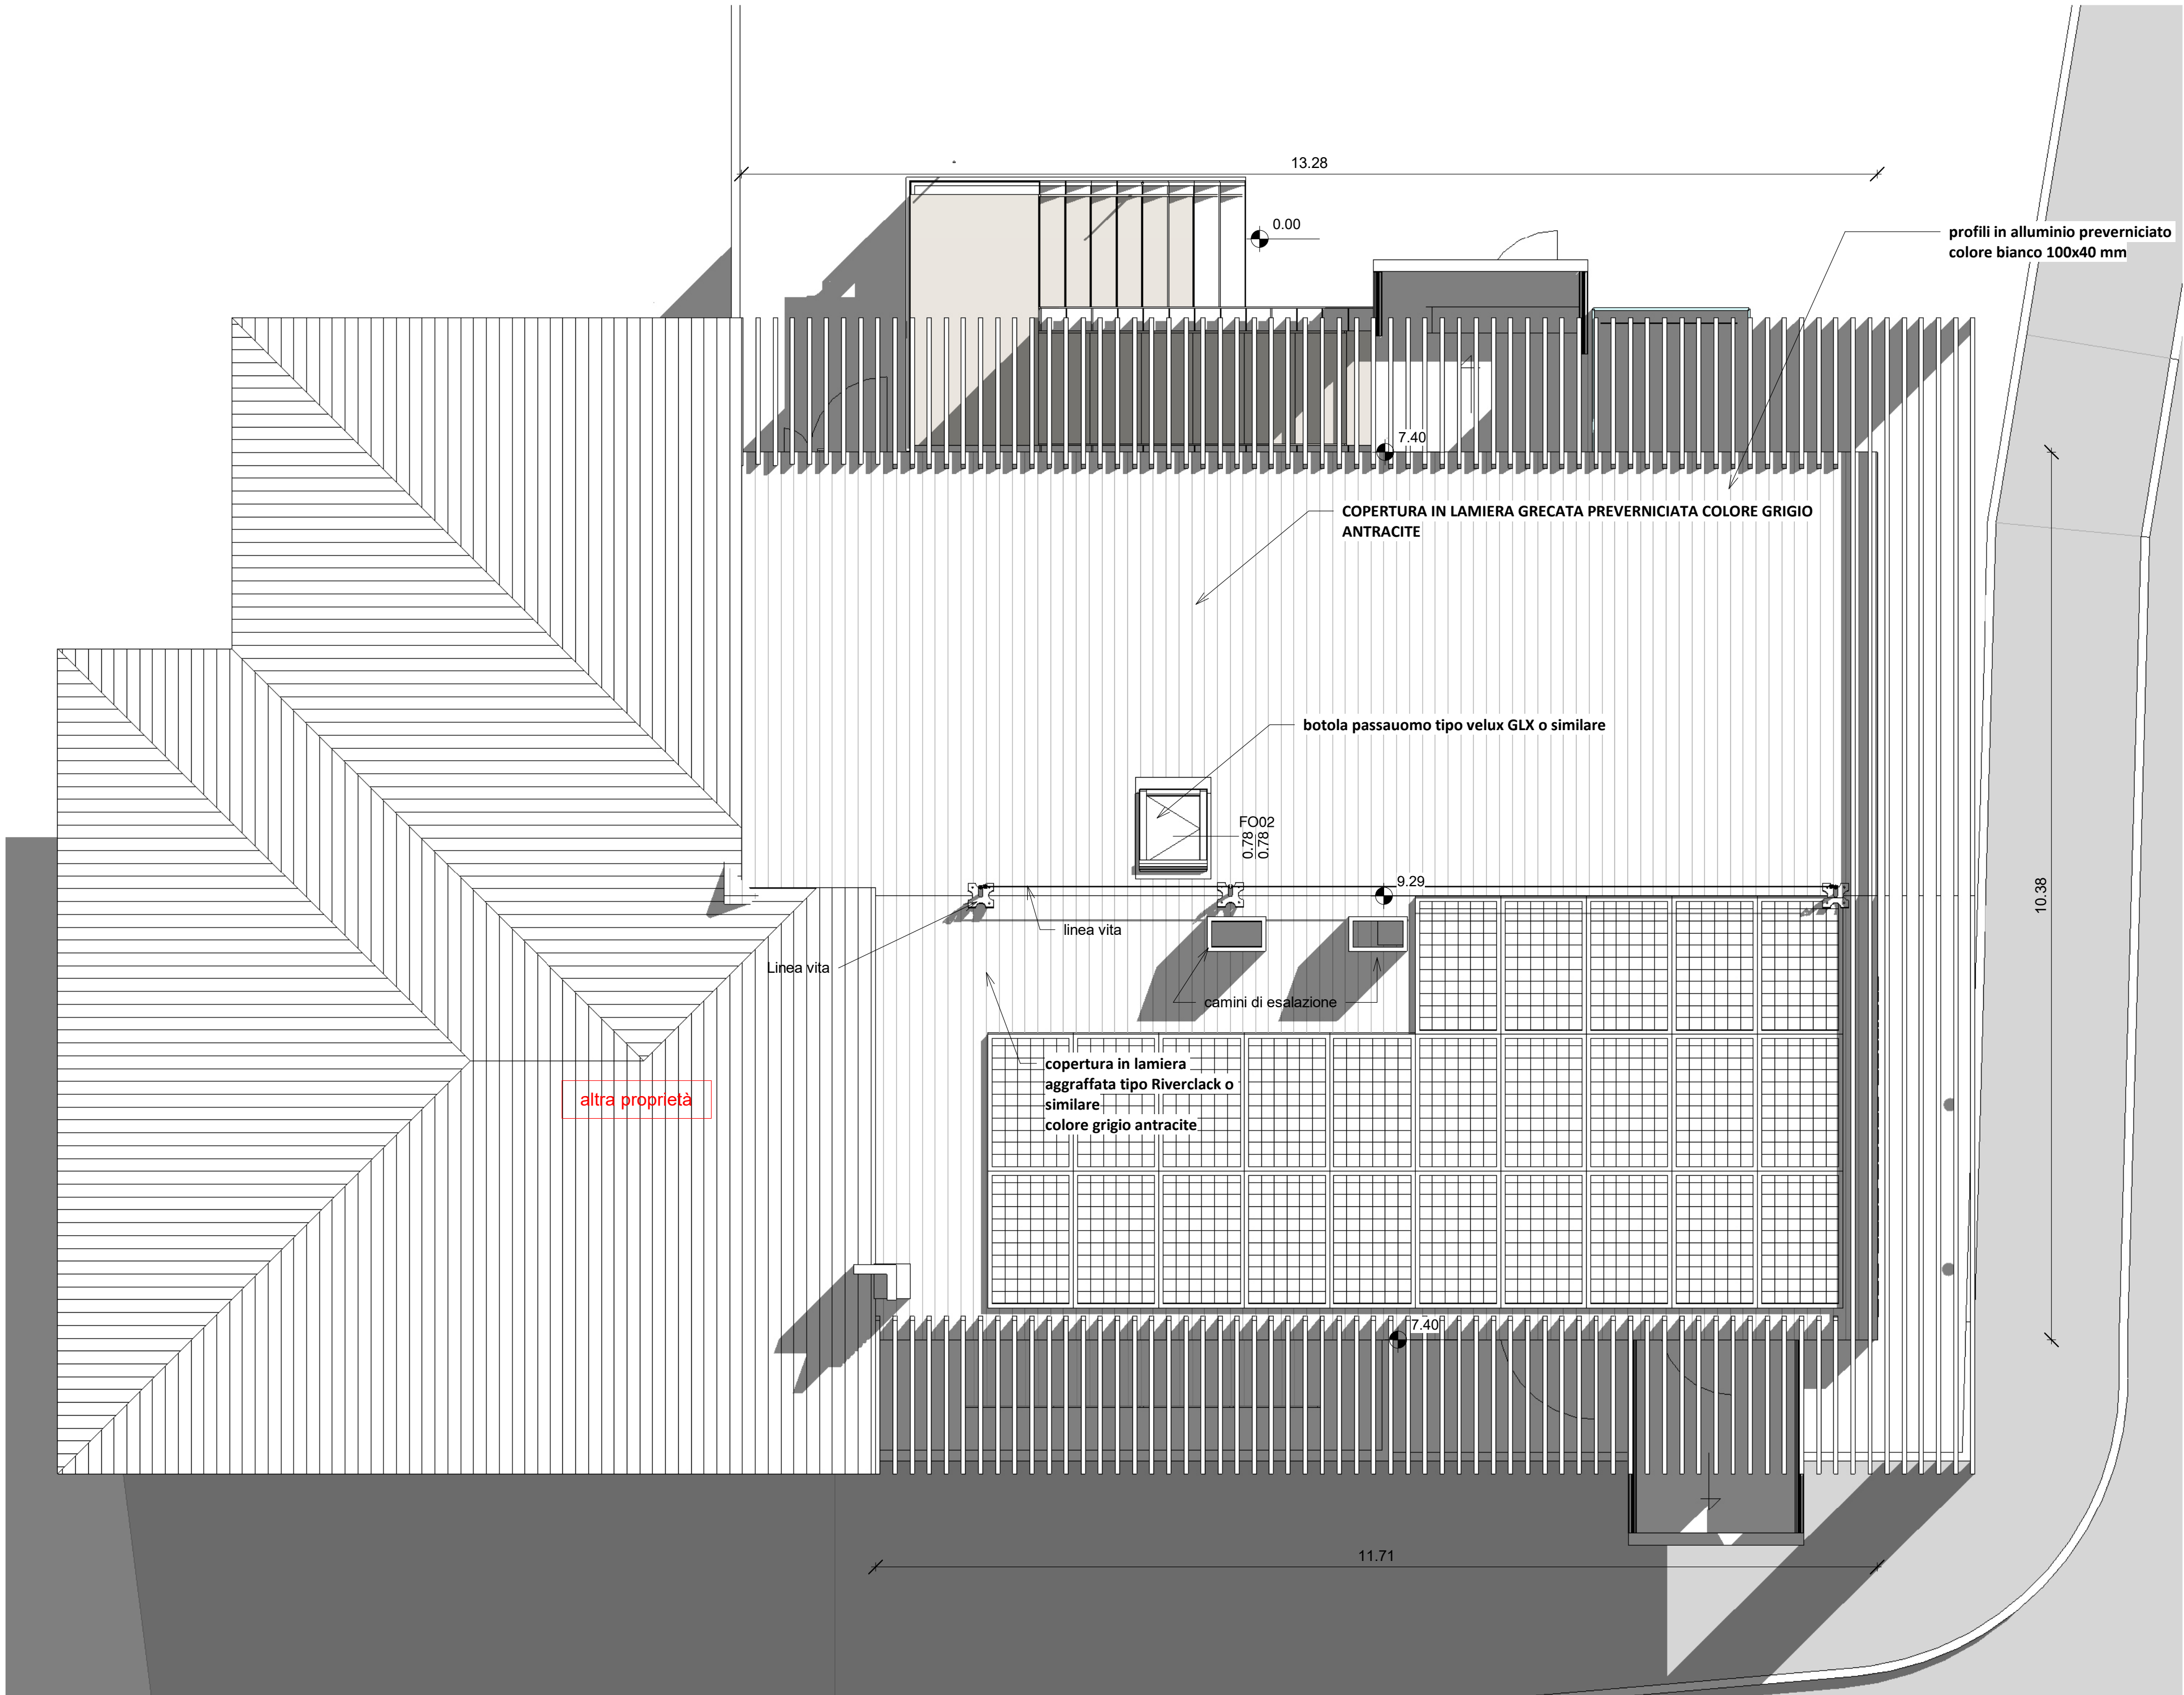


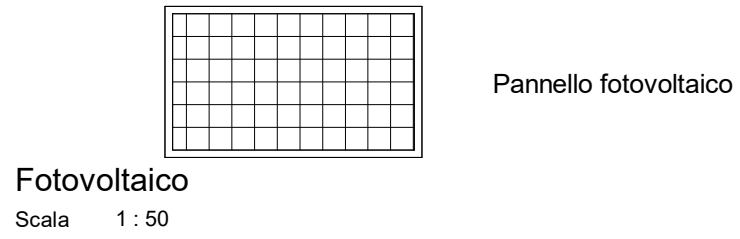

Colmo - VCO
Scala 1 : 50

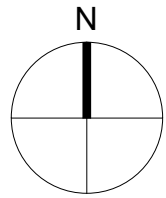

COMUNE DI CASTENASO

Bando rigenerazione urbana 2021 trasformazione di un edificio ad uso residenziale ne "La Famiglia della Gioia - Una Casa senza Barriere" via Tosarelli n. 378

CUP E93D21006230006

PRIMA PERIZIA DI VARIANTE

COMMITTENTE: Comune di Castenaso
Via Guglielmo Marconi 14, 40055

R.U.P. Ing. Silvia Malaguti

Progetto architettonico
arch: Arturo Augelletta

Progetto strutturale
Ing. Mauro Perini

Progetto impianti ed aspetti energetici
Ing. Silvio Silvaletta

Coordinatore per la sicurezza in fase di progettazione
Ing. Laura Gennari

OGGETTO:
Progetto - Pianta copertura

TOSA
cod.commissa

E A 204 var 0
num. elaborato

FORMATO: 840 x 594 mm

DATA: 25/05/2026
SCALA: 1:50
REVISIONE: 00

REDATTO: AA
APPROVATO: AA
VERIFICATO: MP

Percorso file