
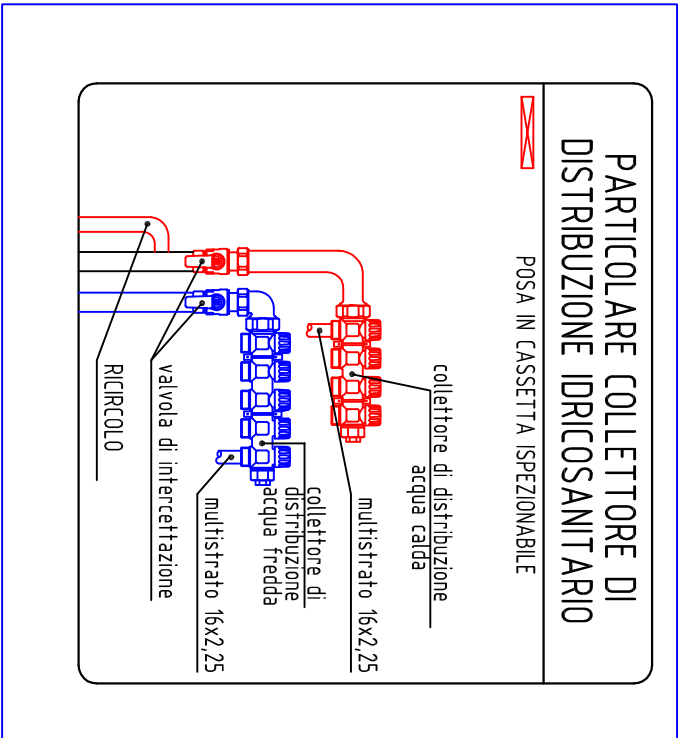


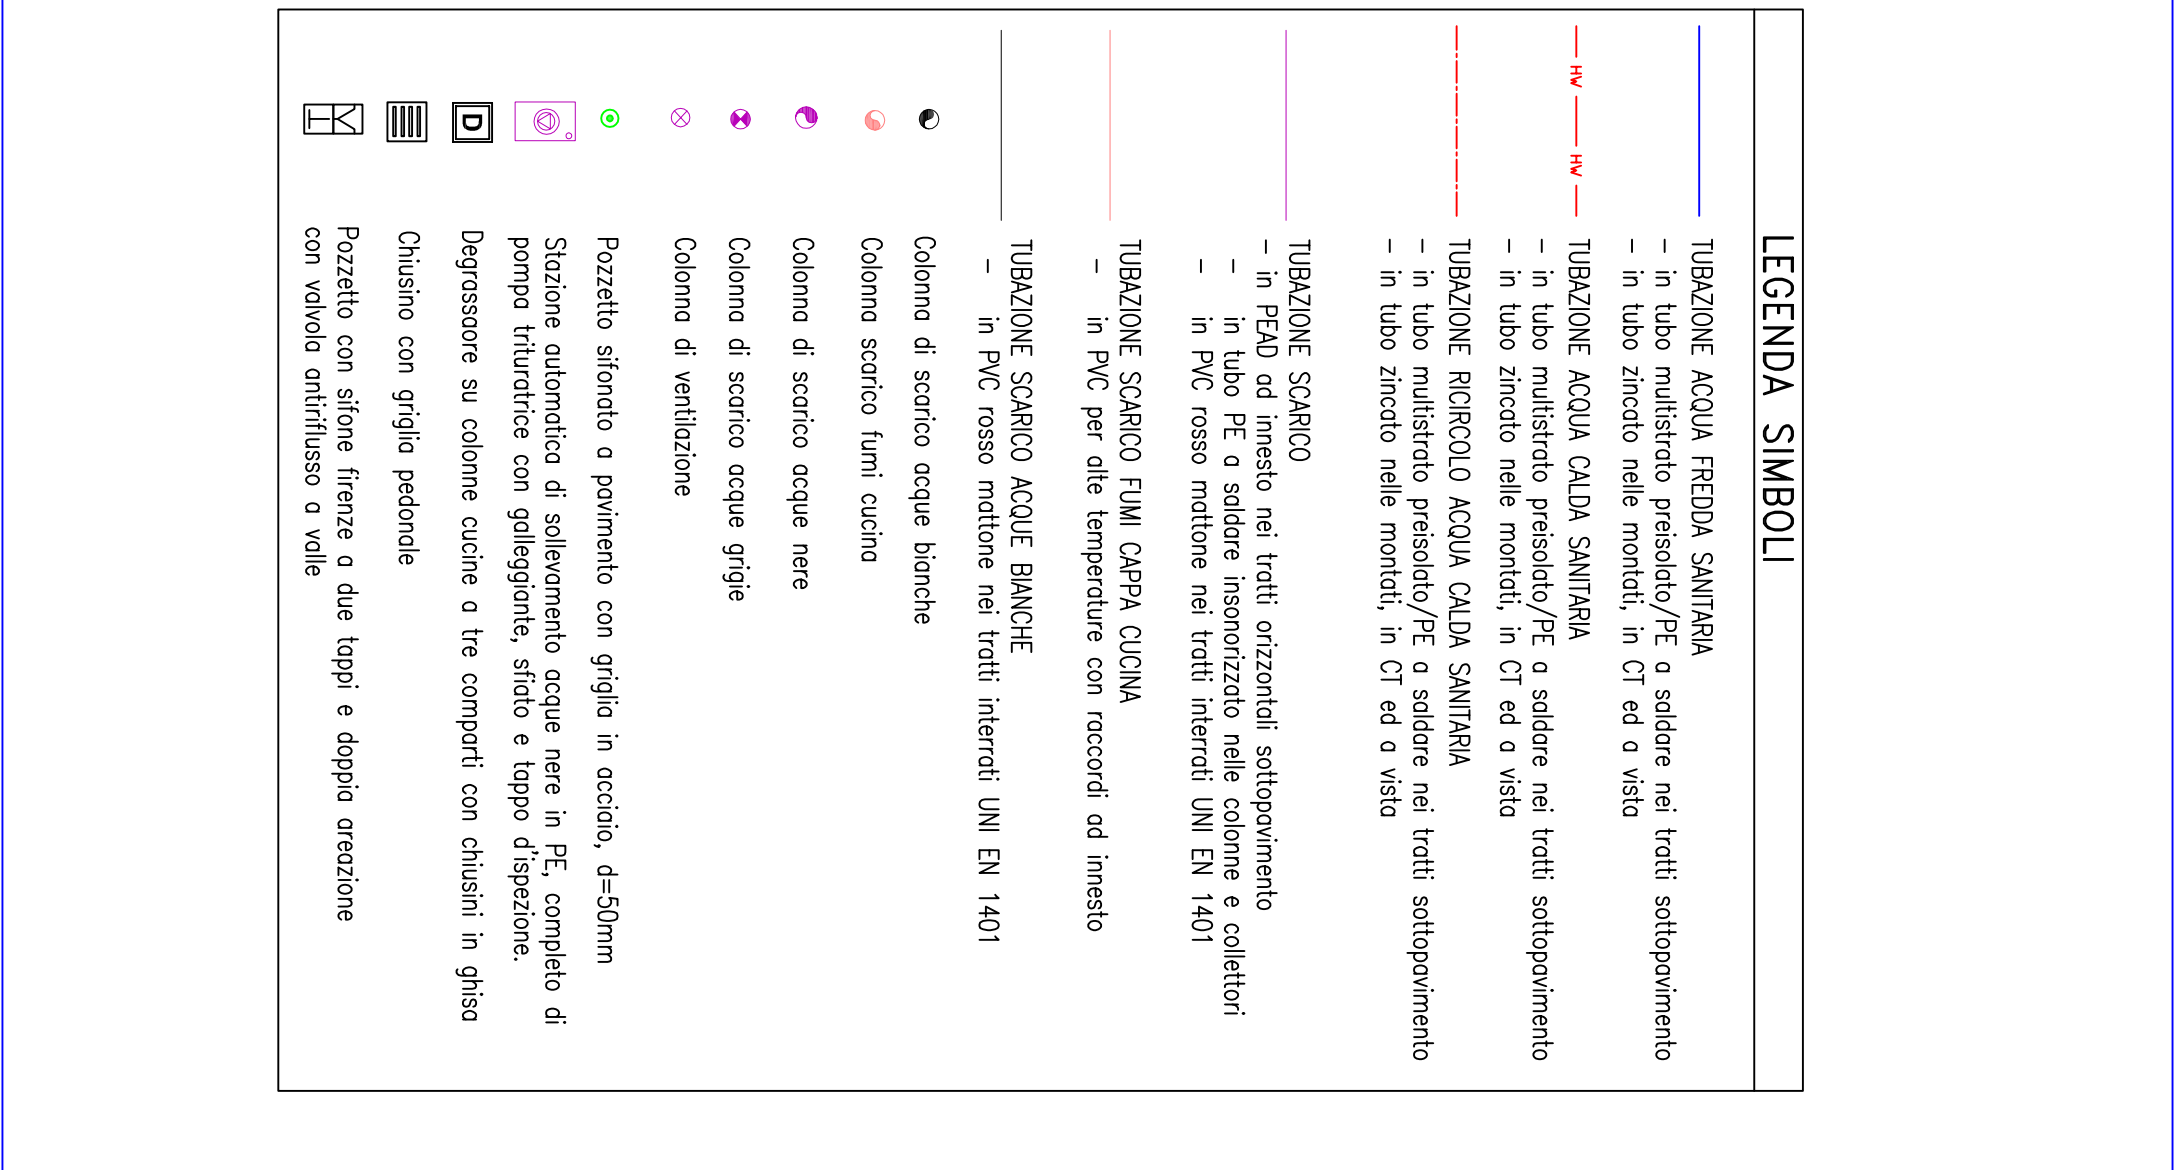

Scorchi con diramazione diretta con innesto a 45°, i diametri non devono mai essere inferiori a quello di attacco al stirore, la pendenza deve essere minimo del 1% e l'ultimo attacco dalla diramazione deve essere inferiore a 10mt per colonne ventilate e a 4mt per colonne non ventilate.

L'attacco alla colonna di scarico deve essere realizzato con buona curva ovale.

Prevedere un monitoio di dilatazione ad ogni piano.

Il pie di colonna omologato nel cemento/massetto interrato deve essere realizzato con doppie curve a 45°.

La colonna di ventilazione terminerà oltre il tetto mediante ordioni che impediscano l'entrata dell'acqua piovana e devono essere alti almeno 30cm.

